


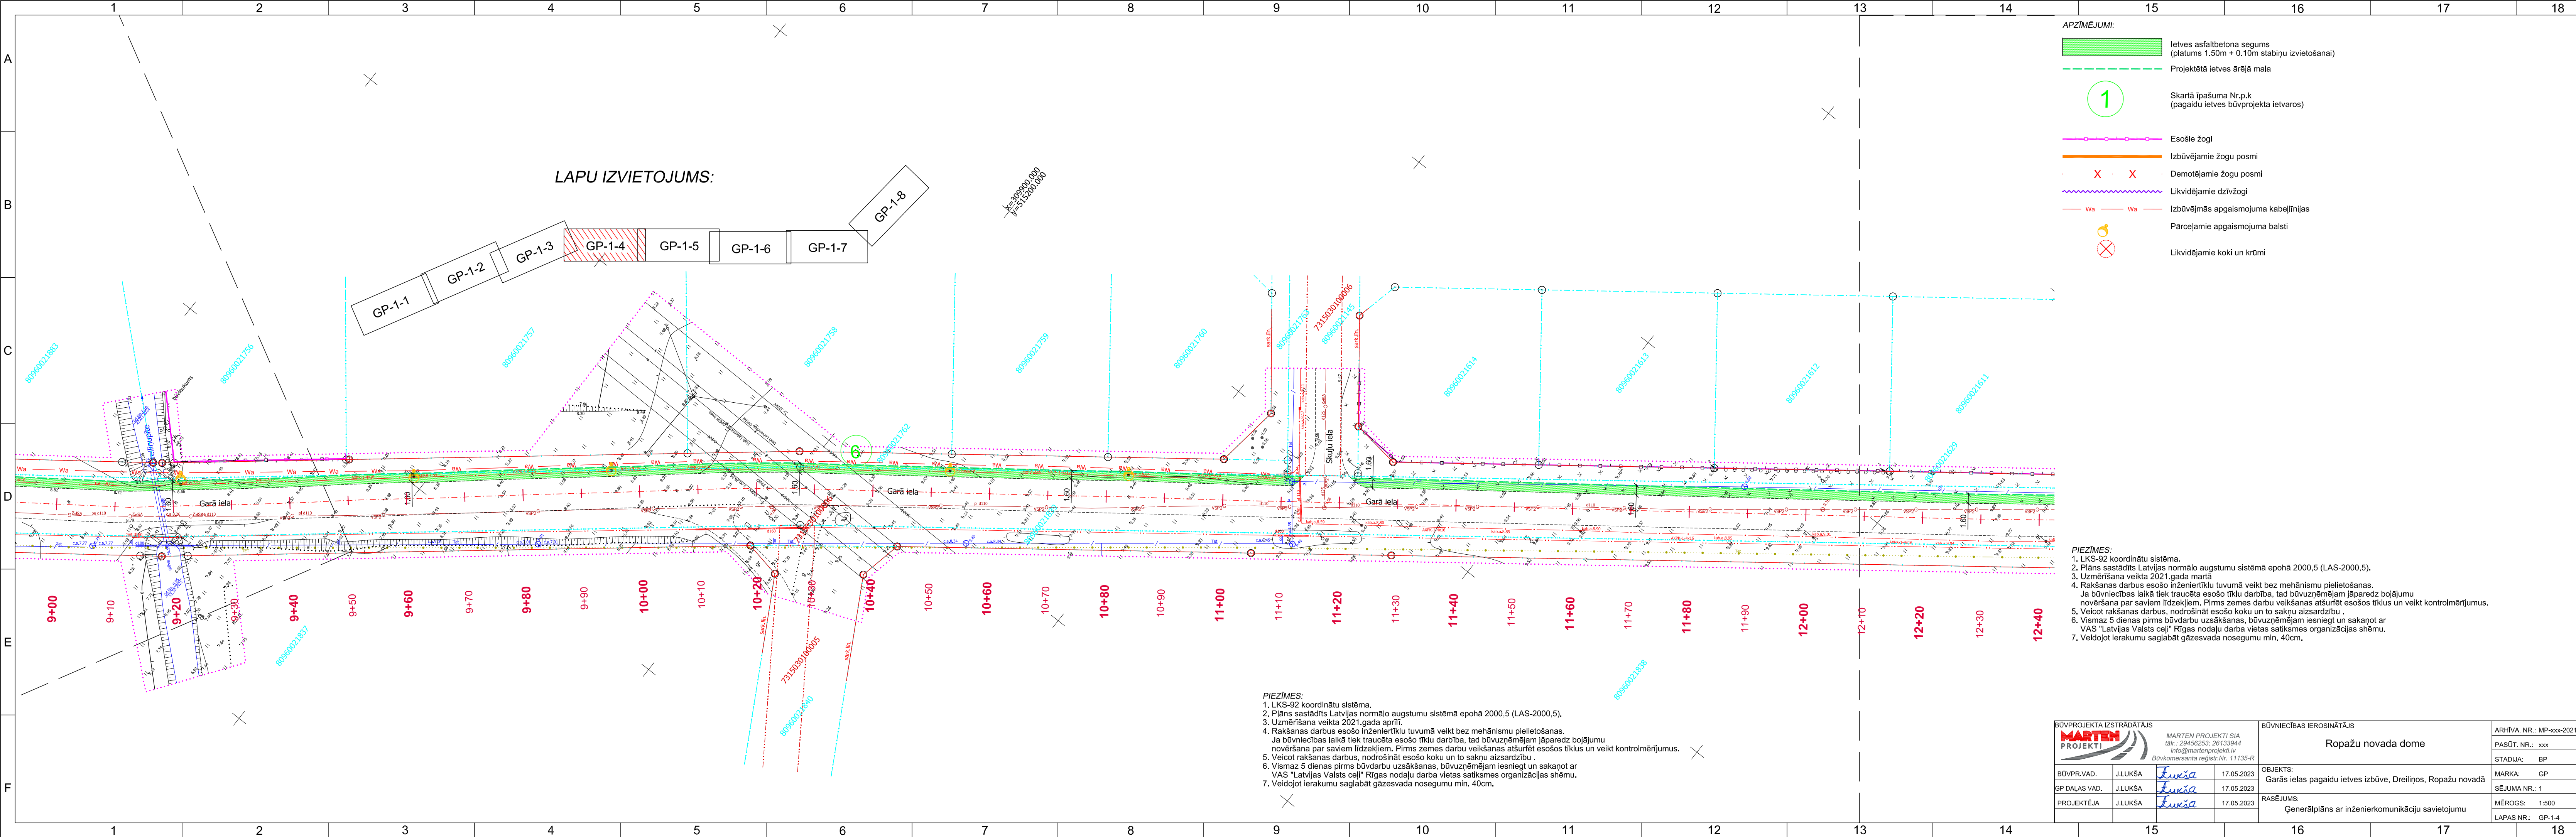

LAPU IZVIETOJUMS:

APZĪMĒJUMI:

- Ietves asfaltbetona segums (platums 1.50m + 0.10m stabīņu izvietojumam)
- Projektētā ietves ārējā mala
- Skartā īpašuma Nr.p.k (pagaidu ietves būvprojekta ietvaros)
- Esošie žogi
- Izbūvējamie žogu posmi
- Demotējamie žogu posmi
- Likvidējamie dzīvžogi
- Izbūvējamās apgaismojuma kabelīnijas
- Pārceļamie apgaismojuma balsti
- Likvidējamie koki un krūmi

PIEZĪMES:

- LKS-92 koordinātu sistēma.
- Plāns sastādīts Latvijas normālo augstumu sistēmā epochā 2000,5 (LAS-2000,5).
- Uzmērīšana veikta 2021.gada martā.
- Rakšanas darbus esošo inženiertīklu tuvumā veikt bez mehānismu pielietojuma. Ja būvniecības laikā tiek traucēta esošo tīklu darbība, tad būvuzņēmējam jāparedz bojājumu novēršanu par saviem līdzekļiem. Pirms zemes darbu veikšanas atšurēt esošos tīklus un veikt kontrolmērījumus.
- Veicot rakšanas darbus, nodrošināt esošo koku un to sakņu aizsardzību.
- Vismaz 5 dienas pirms būvdarbu uzsākšanas, būvuzņēmējam iesniegt un saņemt ar VAS "Latvijas Valsts celī" Rīgas nodaļu darba vietas satiksmes organizācijas shēmu.
- Veidojot ierakumu saglabāt gāzesvada nasegumu min. 40cm.

PIEZĪMES:

- LKS-92 koordinātu sistēma.
- Plāns sastādīts Latvijas normālo augstumu sistēmā epochā 2000,5 (LAS-2000,5).
- Uzmērīšana veikta 2021.gada aprīlī.
- Rakšanas darbus esošo inženiertīklu tuvumā veikt bez mehānismu pielietojuma. Ja būvniecības laikā tiek traucēta esošo tīklu darbība, tad būvuzņēmējam jāparedz bojājumu novēršanu par saviem līdzekļiem. Pirms zemes darbu veikšanas atšurēt esošos tīklus un veikt kontrolmērījumus.
- Veicot rakšanas darbus, nodrošināt esošo koku un to sakņu aizsardzību.
- Vismaz 5 dienas pirms būvdarbu uzsākšanas, būvuzņēmējam iesniegt un saņemt ar VAS "Latvijas Valsts celī" Rīgas nodaļu darba vietas satiksmes organizācijas shēmu.
- Veidojot ierakumu saglabāt gāzesvada nasegumu min. 40cm.

BŪVPROJEKTA IZSTRĀDĀTĀJS				BŪVNICĪBAS IEROSINĀTĀJS		ARHĪVA. NR.: MP-xxx-2021
MARTEN PROJEKTI				Ropažu novada dome		PASŪT. NR.: xxx
MARTEN PROJEKTI SIA Ieir.: 29456253; 26133944 info@martenprojekti.lv Būvkomersanta reģistr. Nr. 11135-R				OBJEKTS:		STADIJA: BP
BŪVPR.VAD. J.LUKŠA <i>Lukša</i> 17.05.2023				Garās ielas pagaidu ietves izbūve, Dreiliņos, Ropažu novads		MARKA: GP
GP DAĻAS VAD. J.LUKŠA <i>Lukša</i> 17.05.2023				SĒJUMA NR.: 1		MĒROGS: 1:500
PROJEKTĒJA J.LUKŠA <i>Lukša</i> 17.05.2023				RASEJUMS:		LAPAS NR.: GP-1-4
Ģenerālplāns ar inženierkomunikāciju savietojumu						