


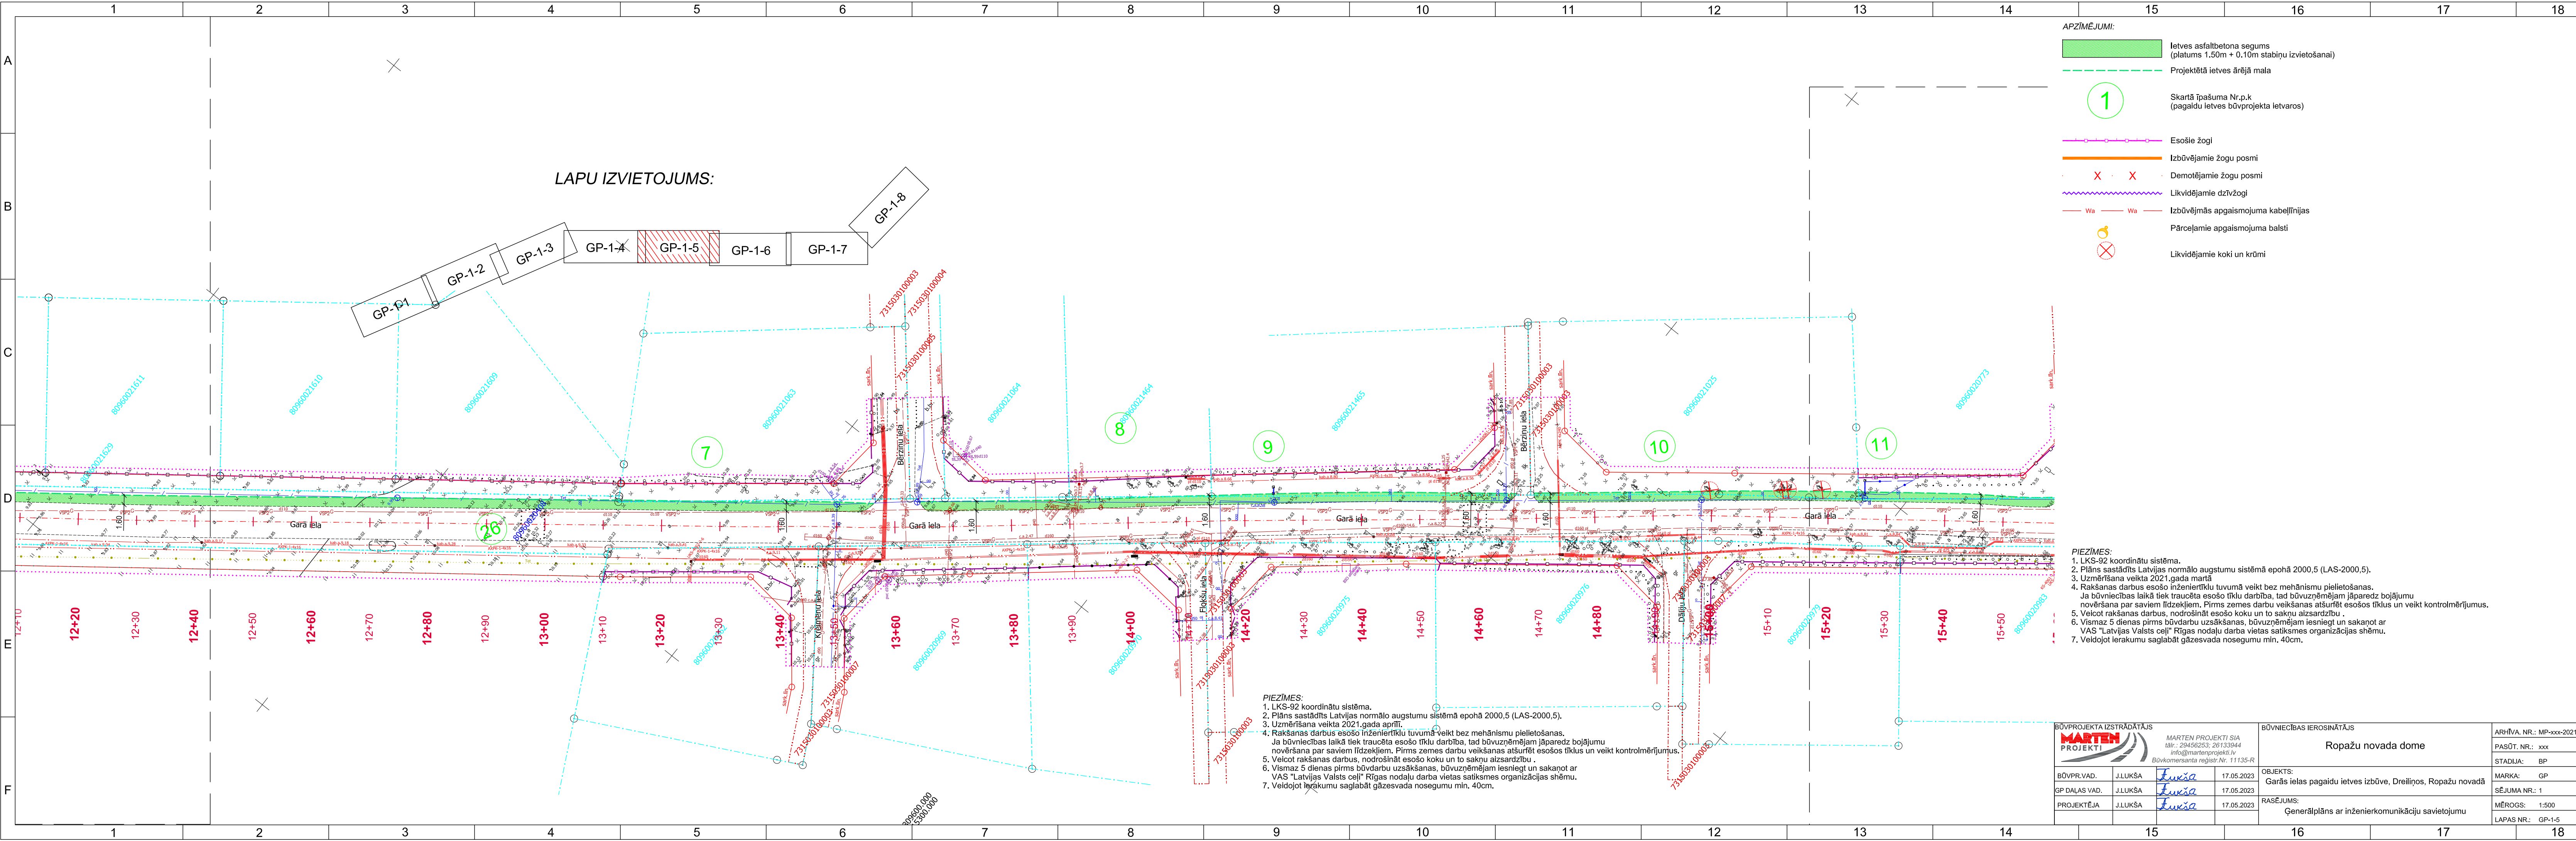

LAPU IZVIETOJUMS:

APZĪMĒJUMI:

- Ietves asfaltbetona segums (platums 1.50m + 0.10m stabiņu izvietojšanai)
- Projektētā ietves ārējā mala
- Skartā īpašuma Nr.p.k (pagaidu ietves būvprojekta ietvaros)
- Esošie žogi
- Izbūvējamie žogu posmi
- Demotējamie žogu posmi
- Likvidējamie dzīvžogi
- Izbūvējmās apgaismojuma kabellīnijas
- Pārceļamie apgaismojuma balsti
- Likvidējamie koki un krūmi

PIEZĪMES:

- LKS-92 koordinātu sistēma.
- Plāns sastādīts Latvijas normālo augstumu sistēmā epochā 2000,5 (LAS-2000,5).
- Uzmērīšana veikta 2021.gada martā.
- Rakšanas darbus esošo inženiertīklu tuvumā veikt bez mehānismu pielietojanas. Ja būvniecības laikā tiek traucēta esošo tīklu darbība, tad būvuzņēmējam jāparedz bojājumu novēršana par saviem līdzekļiem. Pirms zemes darbu veikšanas atšuriet esošos tīklus un veikt kontrolmērījumus.
- Veicot rakšanas darbus, nodrošināt esošo koku un to sakņu aizsardzību.
- Vismaz 5 dienas pirms būvdarbu uzsākšanas, būvuzņēmējam iesniegt un saņemt ar VAS "Latvijas Valsts celī" Rīgas nodaļu darba vietas satiksmes organizācijas shēmu.
- Veidojot ierakumu saglabāt gāzesvada nasegumu min. 40cm.

PIEZĪMES:

- LKS-92 koordinātu sistēma.
- Plāns sastādīts Latvijas normālo augstumu sistēmā epochā 2000,5 (LAS-2000,5).
- Uzmērīšana veikta 2021.gada aprīlī.
- Rakšanas darbus esošo inženiertīklu tuvumā veikt bez mehānismu pielietojanas. Ja būvniecības laikā tiek traucēta esošo tīklu darbība, tad būvuzņēmējam jāparedz bojājumu novēršana par saviem līdzekļiem. Pirms zemes darbu veikšanas atšuriet esošos tīklus un veikt kontrolmērījumus.
- Veicot rakšanas darbus, nodrošināt esošo koku un to sakņu aizsardzību.
- Vismaz 5 dienas pirms būvdarbu uzsākšanas, būvuzņēmējam iesniegt un saņemt ar VAS "Latvijas Valsts celī" Rīgas nodaļu darba vietas satiksmes organizācijas shēmu.
- Veidojot ierakumu saglabāt gāzesvada nasegumu min. 40cm.

BŪVPROJEKTA IZSTRĀDĀTĀJS				BŪVNICĪBAS IEROSINĀTĀJS		ARHĪVA. NR.: MP-xxx-2021
MARTEN PROJEKTI				Ropažu novada dome		PASŪT. NR.: xxx
MARTEN PROJEKTI SIA Ieir.: 29456253; 26133944 info@martenprojekti.lv Būvkomersanta reģistr. Nr. 11135-R				OBJEKTS: Garās ielas pagaidu ietves izbūve, Dreiliņos, Ropažu novadā		STADIJA: BP
BŪVPR.VAD.	J.LUKŠA	Lukša	17.05.2023	SĒJUMA NR.: 1		MARKA: GP
GP DAĻAS VAD.	J.LUKŠA	Lukša	17.05.2023	MĒROGS: 1:500		LAPAS NR.: GP-1-5
PROJEKTĒJA	J.LUKŠA	Lukša	17.05.2023	RASĒJUMS: Ģenerālplāns ar inženierkomunikāciju savietojumu		