



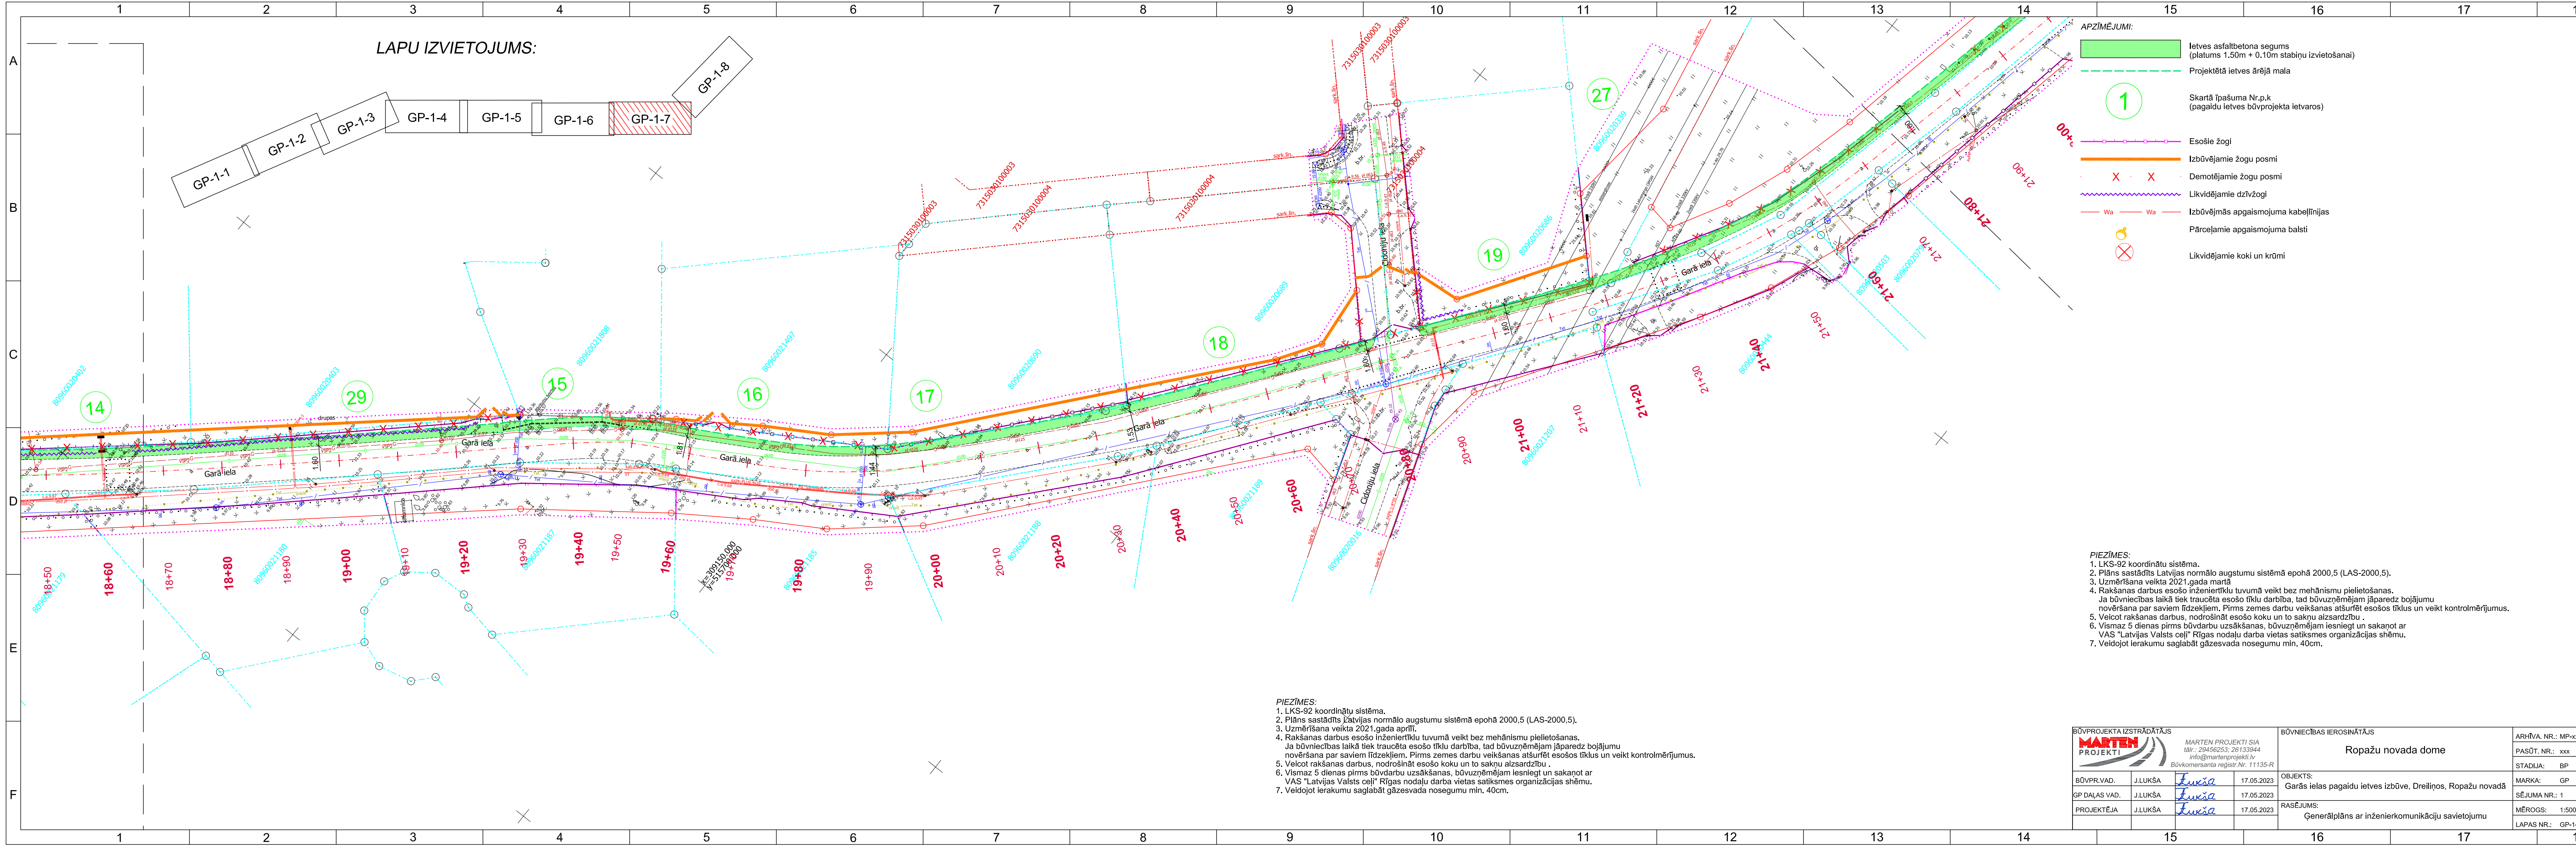

LAPU IZVIETOJUMS:

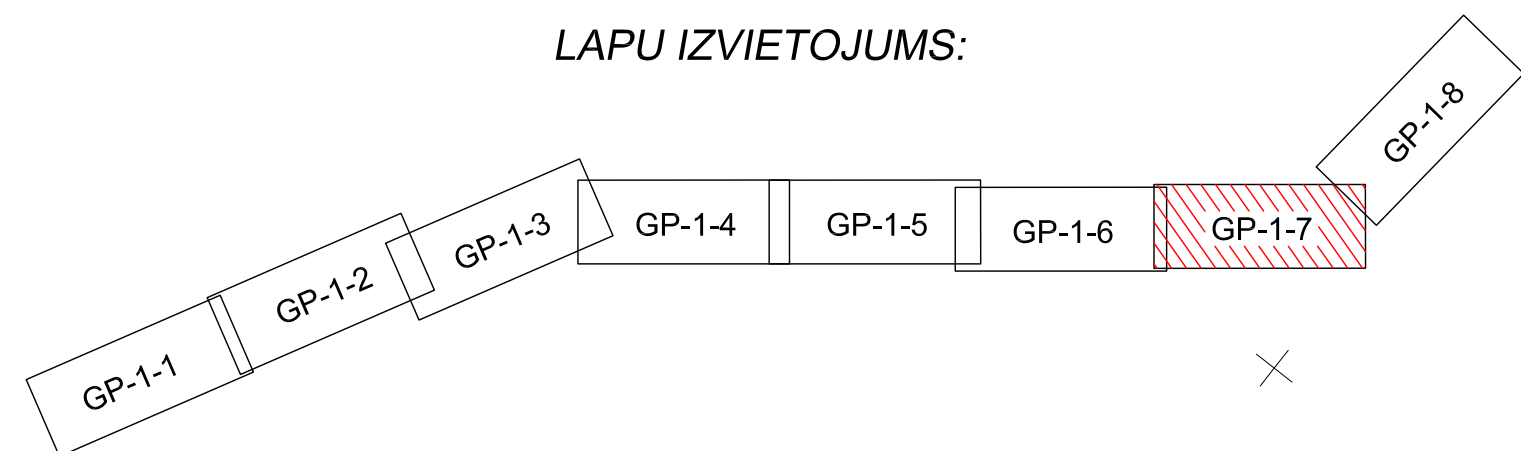

- APZĪMĒJUMI:
- Ietves asfaltbetona segums (platums 1.50m + 0.10m stabīņu izvietojumam)
 - Projektētā ietves ārējā mala
 - Skartā īpašuma Nr.p.k (pagaidu ietves būvprojekta ietvaros)
 - Esošie žogi
 - Izbūvējamie žogu posmi
 - Demotējamie žogu posmi
 - Likvidējamie dzīvžogi
 - Izbūvējamās apgaismojuma kabelīnijas
 - Pārceļamie apgaismojuma balsti
 - Likvidējamie koki un krūmi

- PIEZĪMES:
1. LKS-92 koordinātu sistēma.
 2. Plāns sastādīts Latvijas normālo augstumu sistēmā epochā 2000,5 (LAS-2000,5).
 3. Uzmērīšana veikta 2021.gada martā.
 4. Rakšanas darbus esošo inženiertīklu tuvumā veikt bez mehānismu pielietojšanas. Ja būvniecības laikā tiek traucēta esošo tīklu darbība, tad būvuzņēmējam jāparedz bojājumu novēršana par saviem līdzekļiem. Pirms zemes darbu veikšanas atšūfēt esošos tīklus un veikt kontrolmērījumus.
 5. Veicot rakšanas darbus, nodrošināt esošo koku un to sakņu aizsardzību.
 6. Vismaz 5 dienas pirms būvdarbu uzsākšanas, būvuzņēmējam iesniegt un sākot ar VAS "Latvijas Valsts celī" Rīgas nodaļu darba vietas satiksmes organizācijas shēmu.
 7. Veidojot ierakumu saglabāt gāzesvada nasegumu min. 40cm.

- PIEZĪMES:
1. LKS-92 koordinātu sistēma.
 2. Plāns sastādīts Latvijas normālo augstumu sistēmā epochā 2000,5 (LAS-2000,5).
 3. Uzmērīšana veikta 2021.gada aprīlī.
 4. Rakšanas darbus esošo inženiertīklu tuvumā veikt bez mehānismu pielietojšanas. Ja būvniecības laikā tiek traucēta esošo tīklu darbība, tad būvuzņēmējam jāparedz bojājumu novēršana par saviem līdzekļiem. Pirms zemes darbu veikšanas atšūfēt esošos tīklus un veikt kontrolmērījumus.
 5. Veicot rakšanas darbus, nodrošināt esošo koku un to sakņu aizsardzību.
 6. Vismaz 5 dienas pirms būvdarbu uzsākšanas, būvuzņēmējam iesniegt un sākot ar VAS "Latvijas Valsts celī" Rīgas nodaļu darba vietas satiksmes organizācijas shēmu.
 7. Veidojot ierakumu saglabāt gāzesvada nasegumu min. 40cm.

BŪVPROJEKTA IZSTRĀDĀTĀJS			BŪVNICĪBAS IEROSINĀTĀJS		
			Ropažu novada dome		
BŪVPR.VAD. J.LUKŠA <i>Lukša</i> 17.05.2023			OBJEKTS: Garās ielas pagaidu ietves izbūve, Dreiliņos, Ropažu novads		
GP DAĻAS VAD. J.LUKŠA <i>Lukša</i> 17.05.2023			RASĒJUMS: Ģenerālplāns ar inženierkomunikāciju savietojumu		
PROJEKTĒJA J.LUKŠA <i>Lukša</i> 17.05.2023					