


ELEKTROAPGĀDES NODROŠINĀJUMA SHĒMA

diķis

Z
D

315550
521400

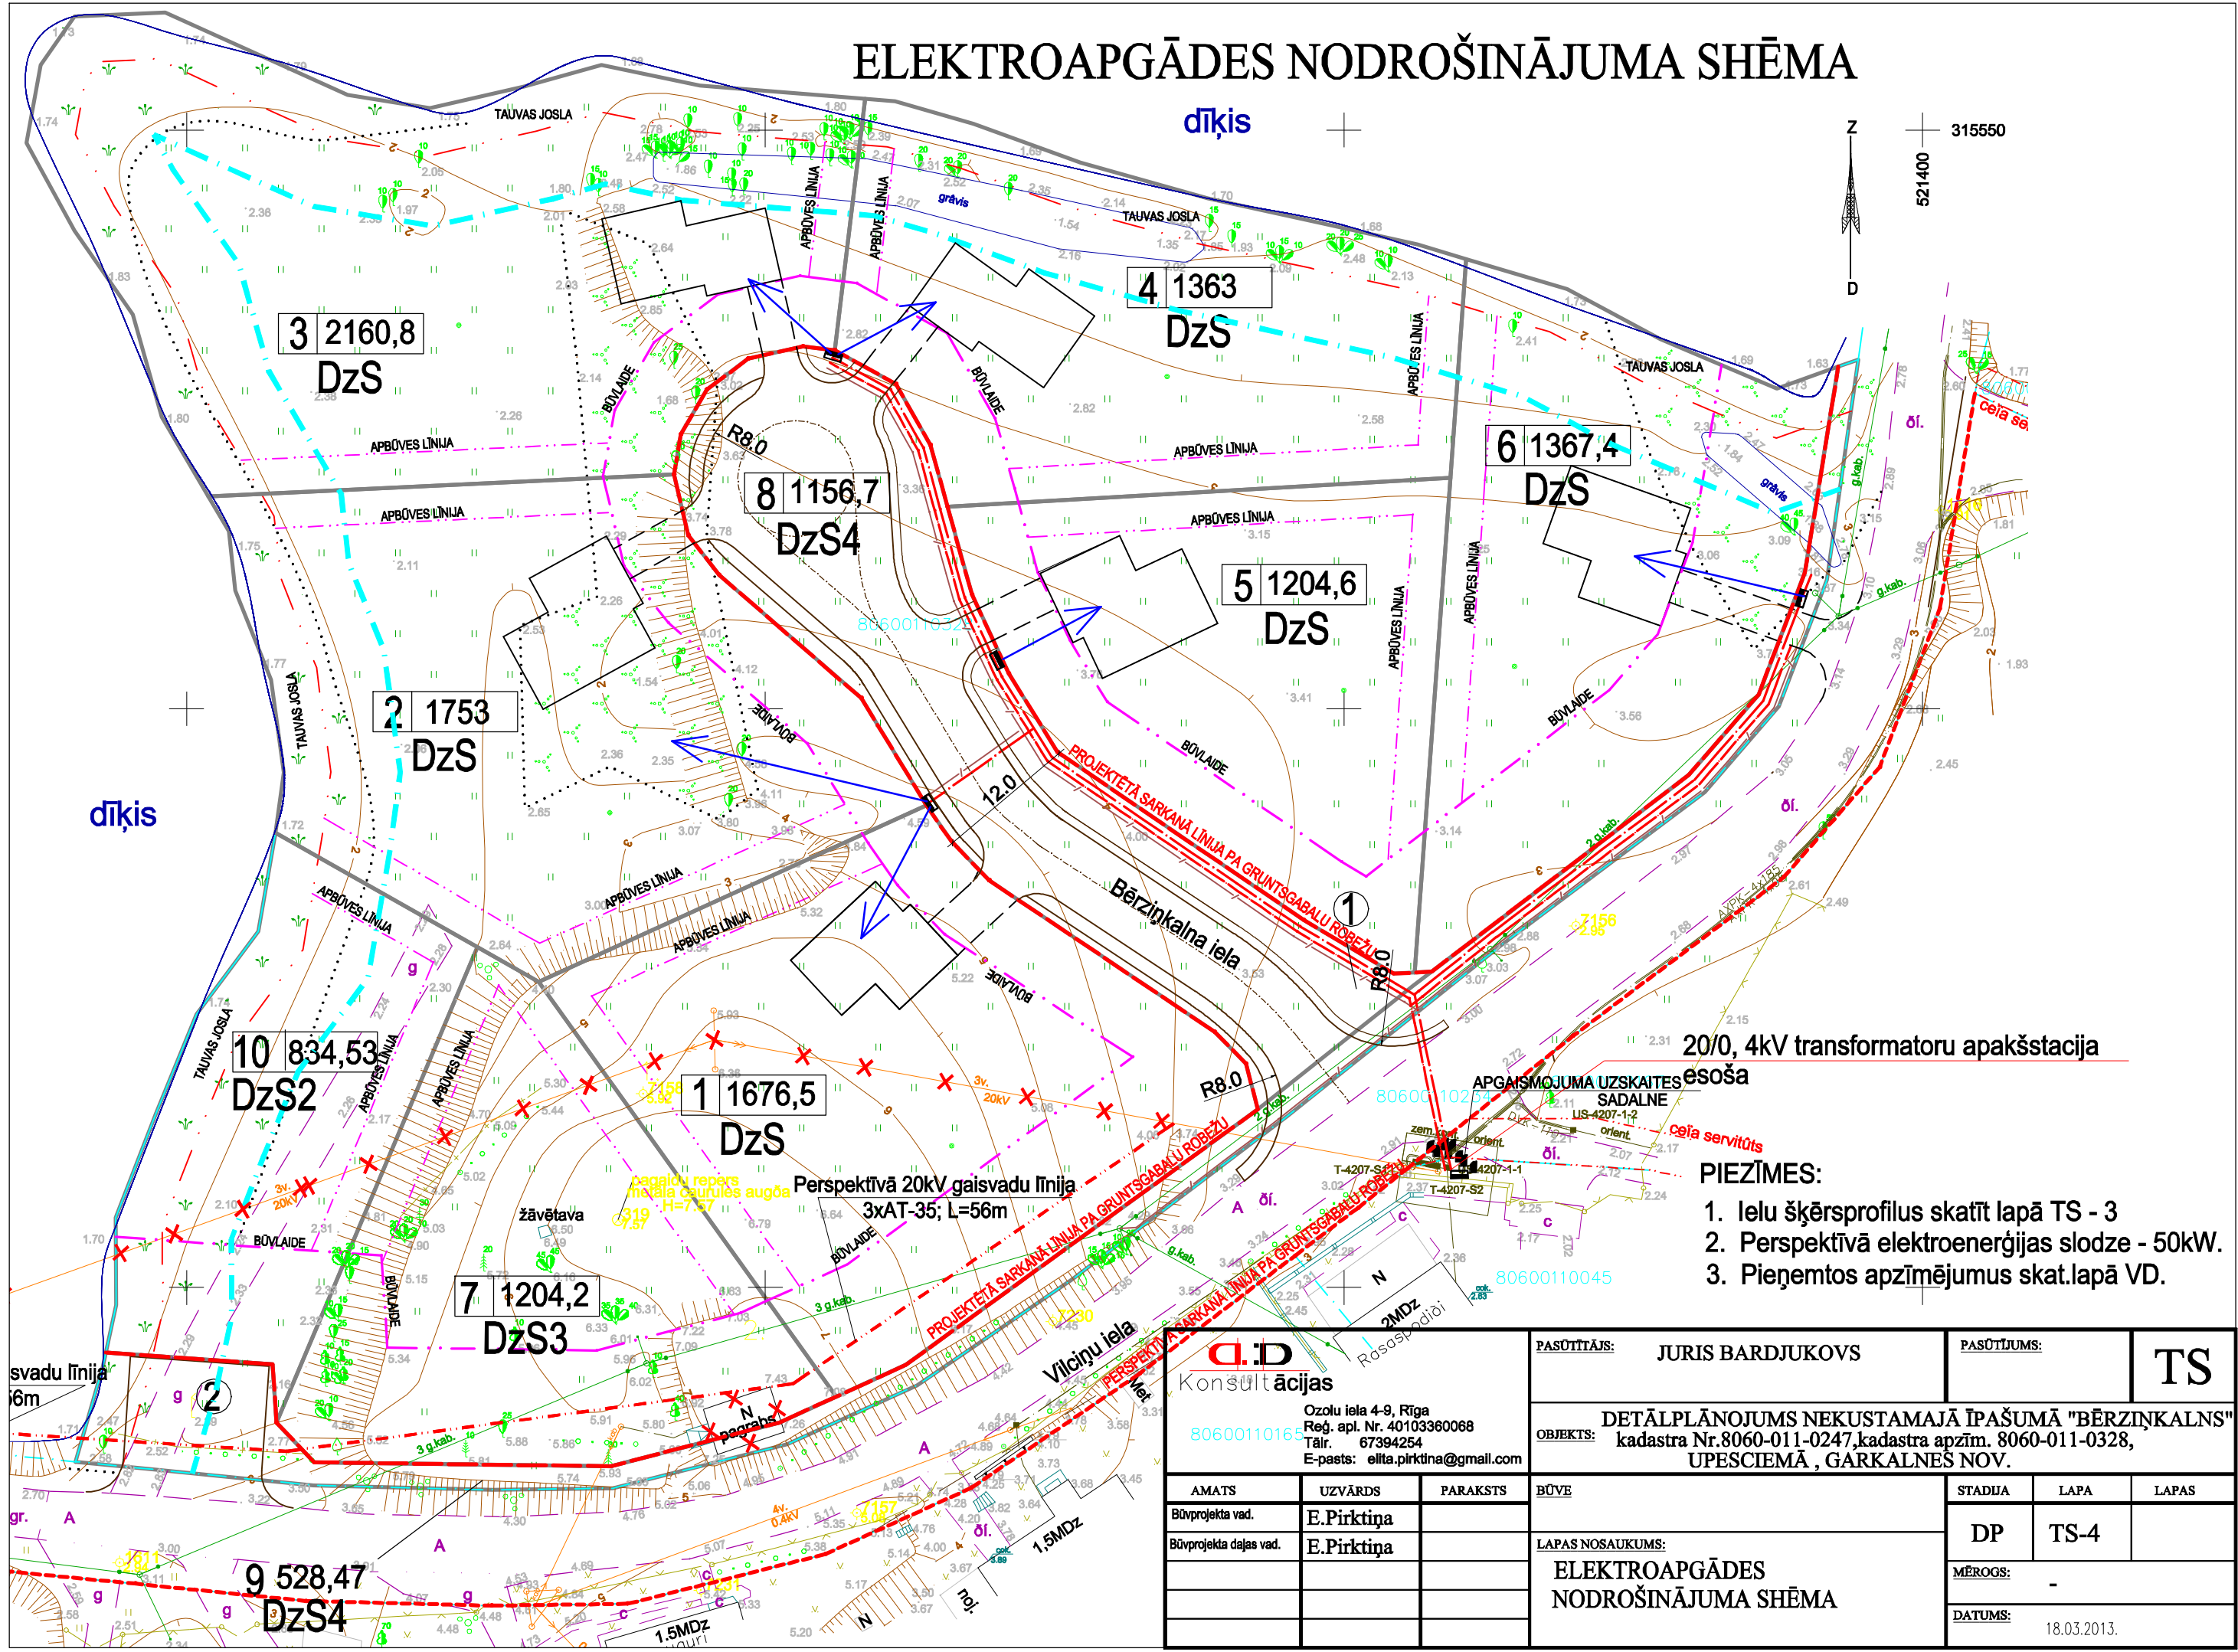

20/0, 4kV transformatoru apakšstacija esoša

esoša

APGAISMOJUMA UZSKAITES

SADALNE

US-4207-1-2

orient.

ceļa servitūts

PIEZĪMES:

1. Ielu šķērsprofilus skatīt lapā TS - 3
2. Perspektīvā elektroenerģijas slodze - 50kW.
3. Pieņemtos apzīmējumus skat.lapā VD.

CD
Konsultācijas
Ozolu iela 4-9, Rīga
Reģ. apl. Nr. 40103360068
Tāl. 67394254
E-pasts: elita.pirkina@gmail.com

AMATS	UZVārds	PARAKSTS
Būvprojekta vad.	E.Pirkina	
Būvprojekta daļas vad.	E.Pirkina	

PASŪTĪTAJS:	JURIS BARDJUKOVS	PASŪTĪTĀJUMS:	TS
OBJEKTS:	DETĀLPLĀNOJUMS NEKUSTAMAJĀ ĪPAŠUMĀ "BĒRZĪNKALNS" kadastra Nr.8060-011-0247,kadastra apzīm. 8060-011-0328, UPESCIEMĀ, GARKALNES NOV.		
BŪVE		STADIJA	LAPA
		DP	TS-4
LAPAS NOSAUKUMS:	ELEKTROAPGĀDES NODROŠINĀJUMA SHĒMA		
MĒROGS:	-		
DATUMS:	18.03.2013.		