



INŽENIERKOMUNIKĀCIJU SHĒMA
AR IELU/CEĻU ŠĶĒRSPROFILIEM M1:500

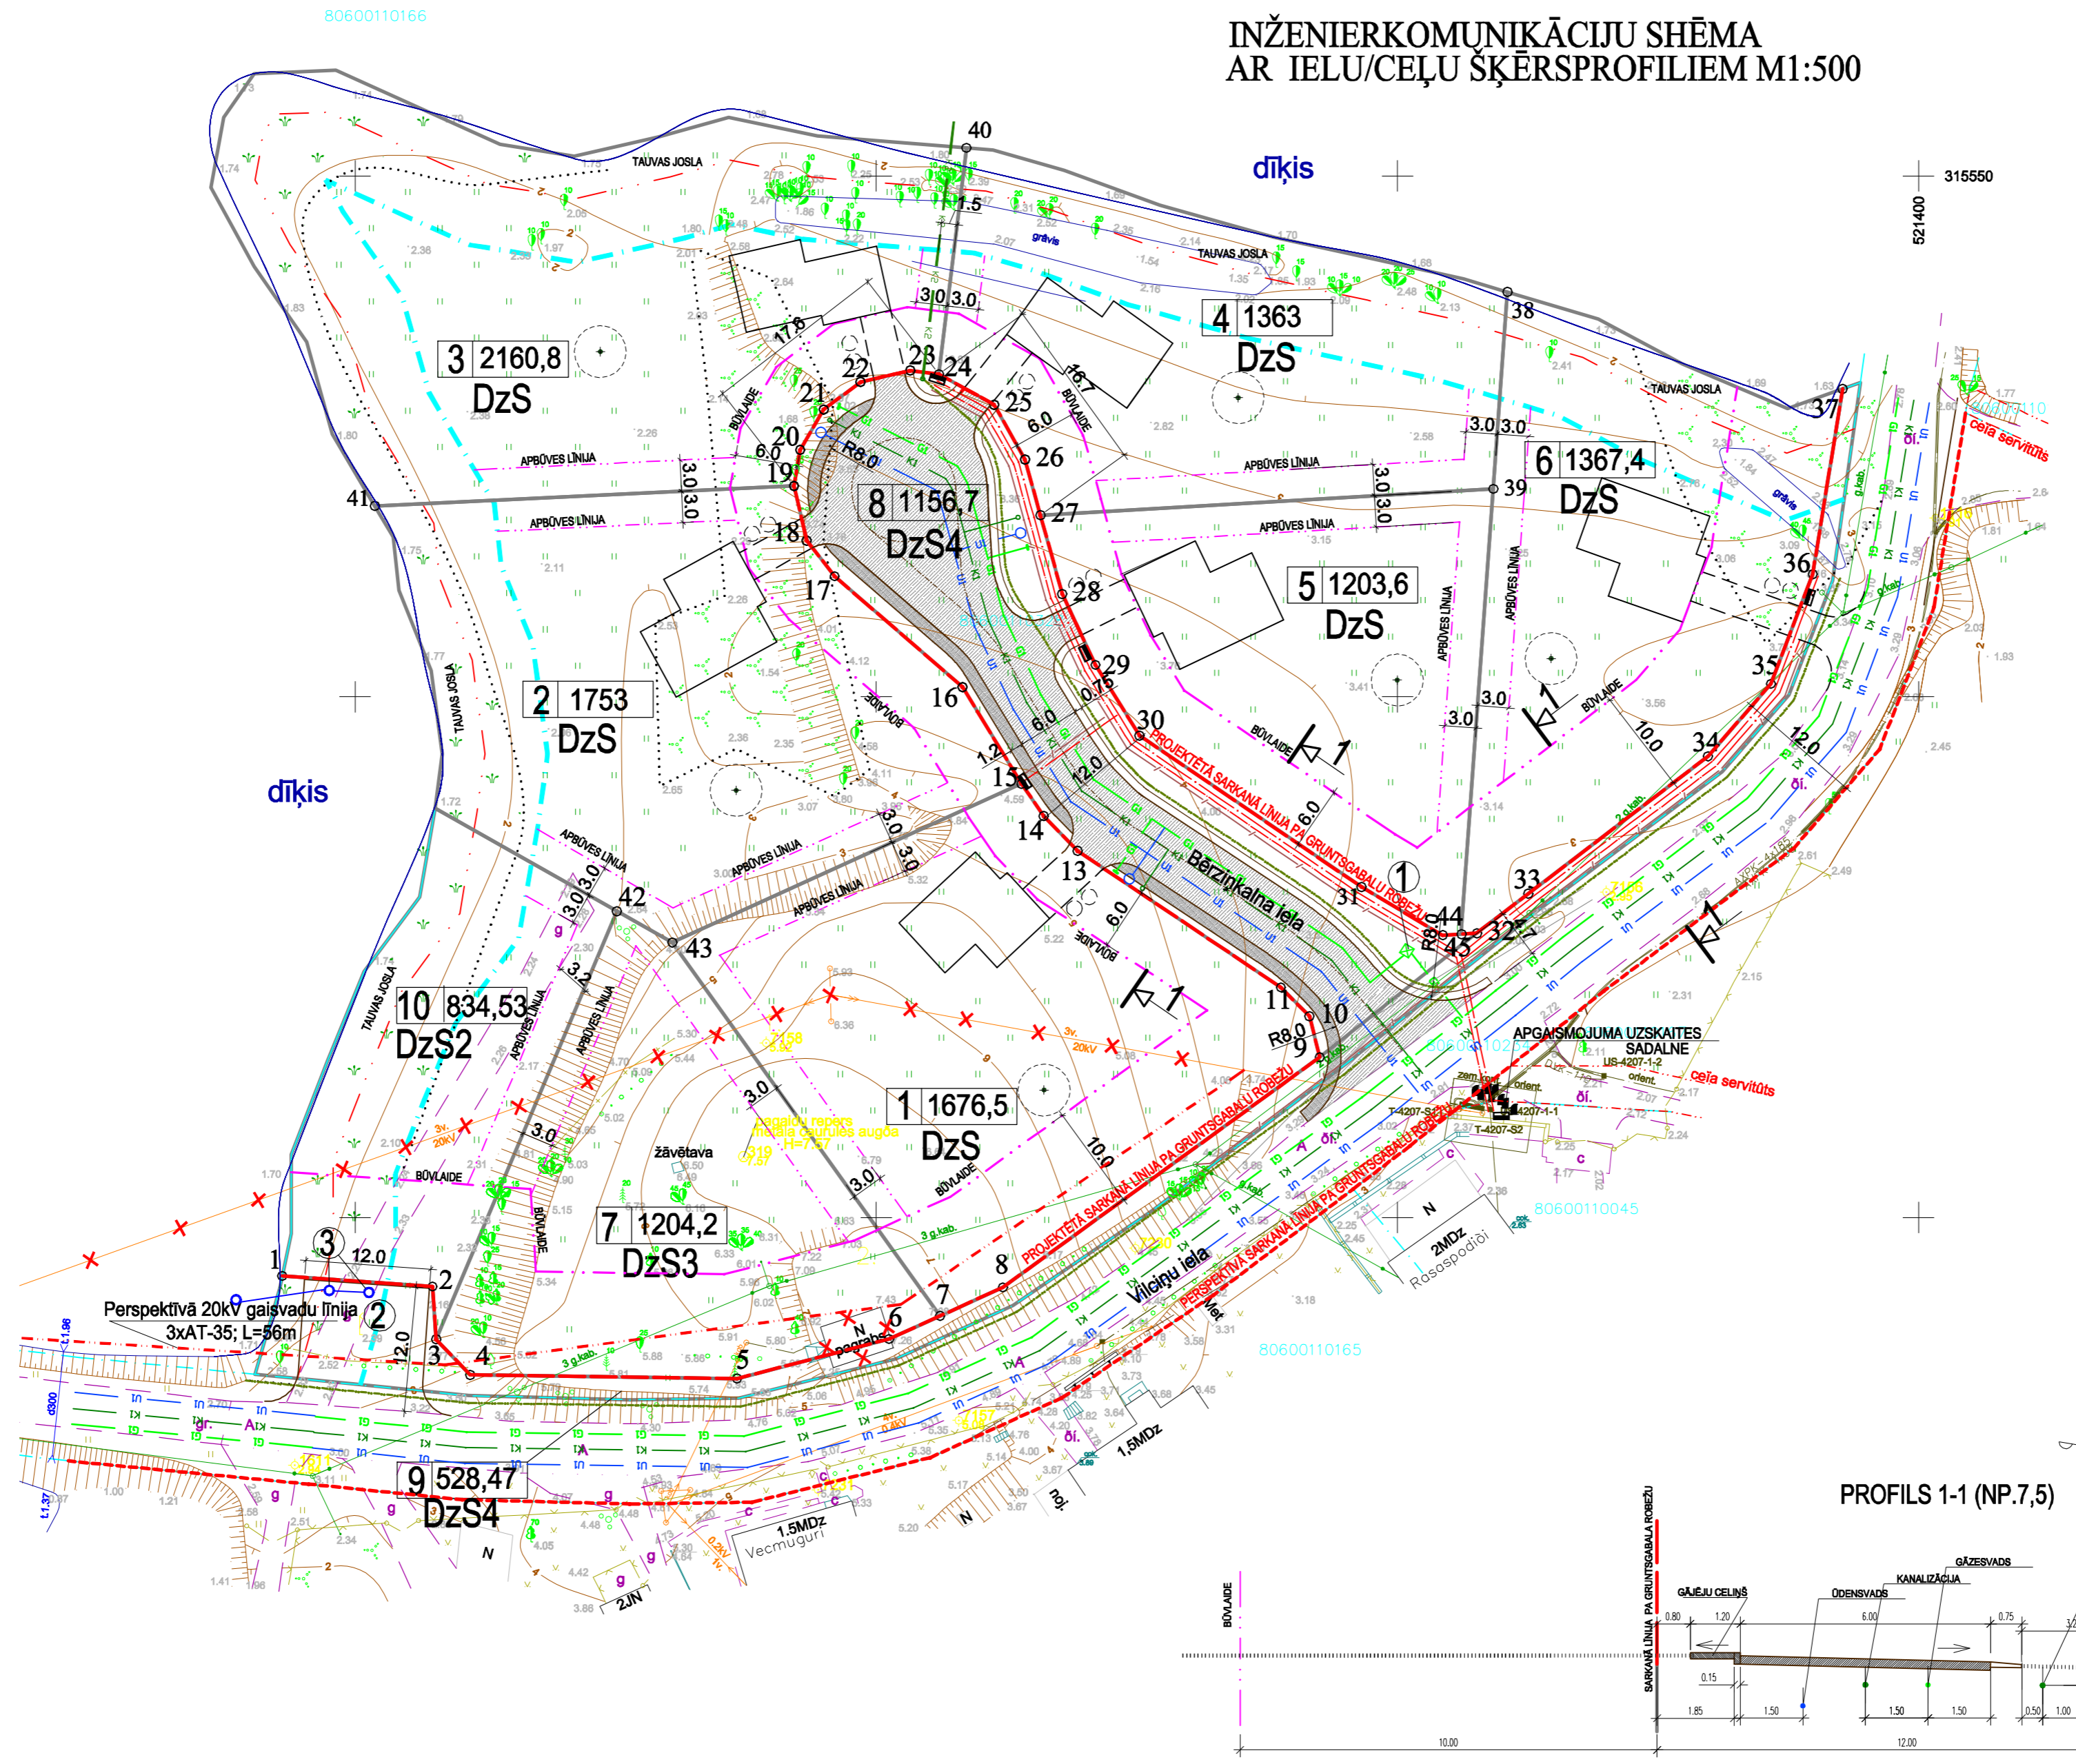

PIEŅĒMTIE APZĪMĒJUMI	
APZĪMĒJUMI	NOSAUKUMS
	ESOŠĀ ZEMES ROBEŽA
	PROJEKTĒJAMĀ ZEMES ROBEŽA AR PAGRIEZIENA PUNKTU
	BOVLAIDE
	APBŪVES LĪNĪJA
	PROJEKTĒJAMĀ SARKANĀ LĪNĪJA AR PAGRIEZIENA PUNKTU SAKRĪT AR GRUNTSĢABALU ROBEŽU
	PERSPEKTĪVĀ SARKANĀ LĪNĪJA SAKRĪT AR GRUNTSĢABALU ROBEŽU
	REKOMENDĒJAMĀS ĒKAS IZVIETOJUMS
	PROJEKTĒTĀ IELA AR ĢAJĒJU CEĻU UN NOMALI
	TAUVAS JOSLA GAR DĪKĻI
	IEBRAUKTIVE GRUNTSĢABALĀ
	ESOŠS ROBEŽPUNKTS
	PERSPEKTĪVĀ GĀZES REGULĒŠANAS PUNKTA NOVĒTNE
	PERSPEKTĪVĀ UGUNSDZESĪBAS ŪDENS NĒMŠANAS VIETA
	PERSPEKTĪVĀ UGUNSDZESĪBAS ŪDENS NĒMŠANAS AKAS
	GRUNTSĢABALA NUMURS UN PLATĪBA
	PROJEKTĒTĀS PAGAIÐU DZĒRĀMĀ ŪDENS URBUMS AR AIZSARGJOSLU
	PROJEKTĒTĀS PAGAIÐU BIOĻOGISKĀS ATTĪRĪŠANAS IETĀISES VAI HERMETISKĀS IZMĒLMĀS BEDRES
	PERSPEKTĪVAIS ELEKTRIKĀS KABELIS
	PERSPEKTĪVAIS APGAISMOJUMA KABELIS
	PERSPEKTĪVAIS SAKARU KABELIS
	PERSPEKTĪVAIS GĀZESVADS
	PERSPEKTĪVAIS ŪDENSVADS
	PERSPEKTĪVĀ SĀDZĪVES KANALIZĀCIJA
	PERSPEKTĪVĀ DRENĀŽA
	PERSPEKTĪVĀ LIETUS ŪDENS KANALIZĀCIJA
	PERSPEKTĪVĀ ELEKTRO UZSKAITES SADALNE
	DEMONTĒJAMĀ 20kV GĀISVADU LĪNĪJA
	PERSPEKTĪVĀ 20kV GĀISVADU LĪNĪJA

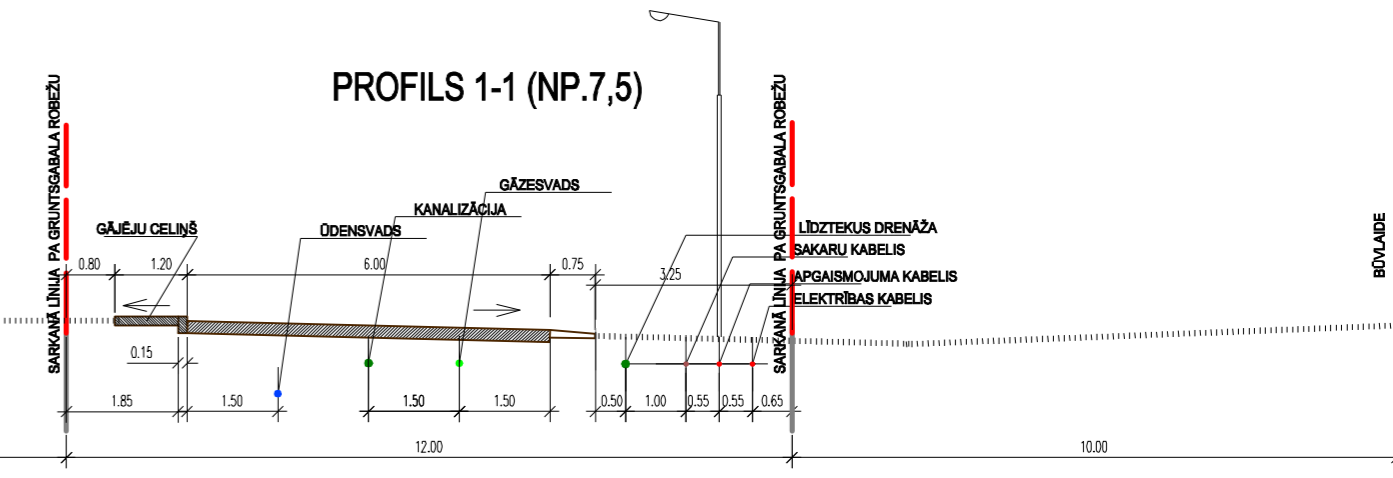

 Ozolu iela 4-9, Rīga Reģ. apl. Nr. 40103360068 Tālr. 67394254 E-pasts: elita.pirkina@gmail.com			PASŪTĪTĀJS: JURIS BARDJUKOVŠ		PASŪTĪTUMS: TS	
OBJEKTS: DETĀLPLĀNOJUMS NEKUSTAMĀJĀ ĪPAŠUMĀ "BĒRZIŅKALNS" kadastra Nr.8060-011-0247,kadastra apzīm. 8060-011-0328, UPESCIEMĀ, GARKALNEŠ NOV.			STADIJA		LAPA	
AMATS	UZVĀRDS	PARAKSTS	BŪVE		DP	
Būvprojekta vad.	E.Pirktiņa		LAPAS NOSAUKUMS:		TS-3	
Būvprojekta daļas vad.	E.Pirktiņa		INŽENIERKOMUNIKĀCIJU SHĒMA AR IELU/CEĻU ŠĶĒRSPROFILIEM		MĒROGS: 1:500	
					DATUMS: 18.03.2013.	