


DETĀLPLĀNOJUMS NEKUSTAMAJAM ĪPAŠUMAM  
"MĀJIŅAS" PRIEDKALNĒ, GARKALNES NOVADĀ  
kadastra apzīmējums 8060 002 1237  
SAVIETOTĀIS INŽENIERKOMUNIKĀCIJU PLĀNS

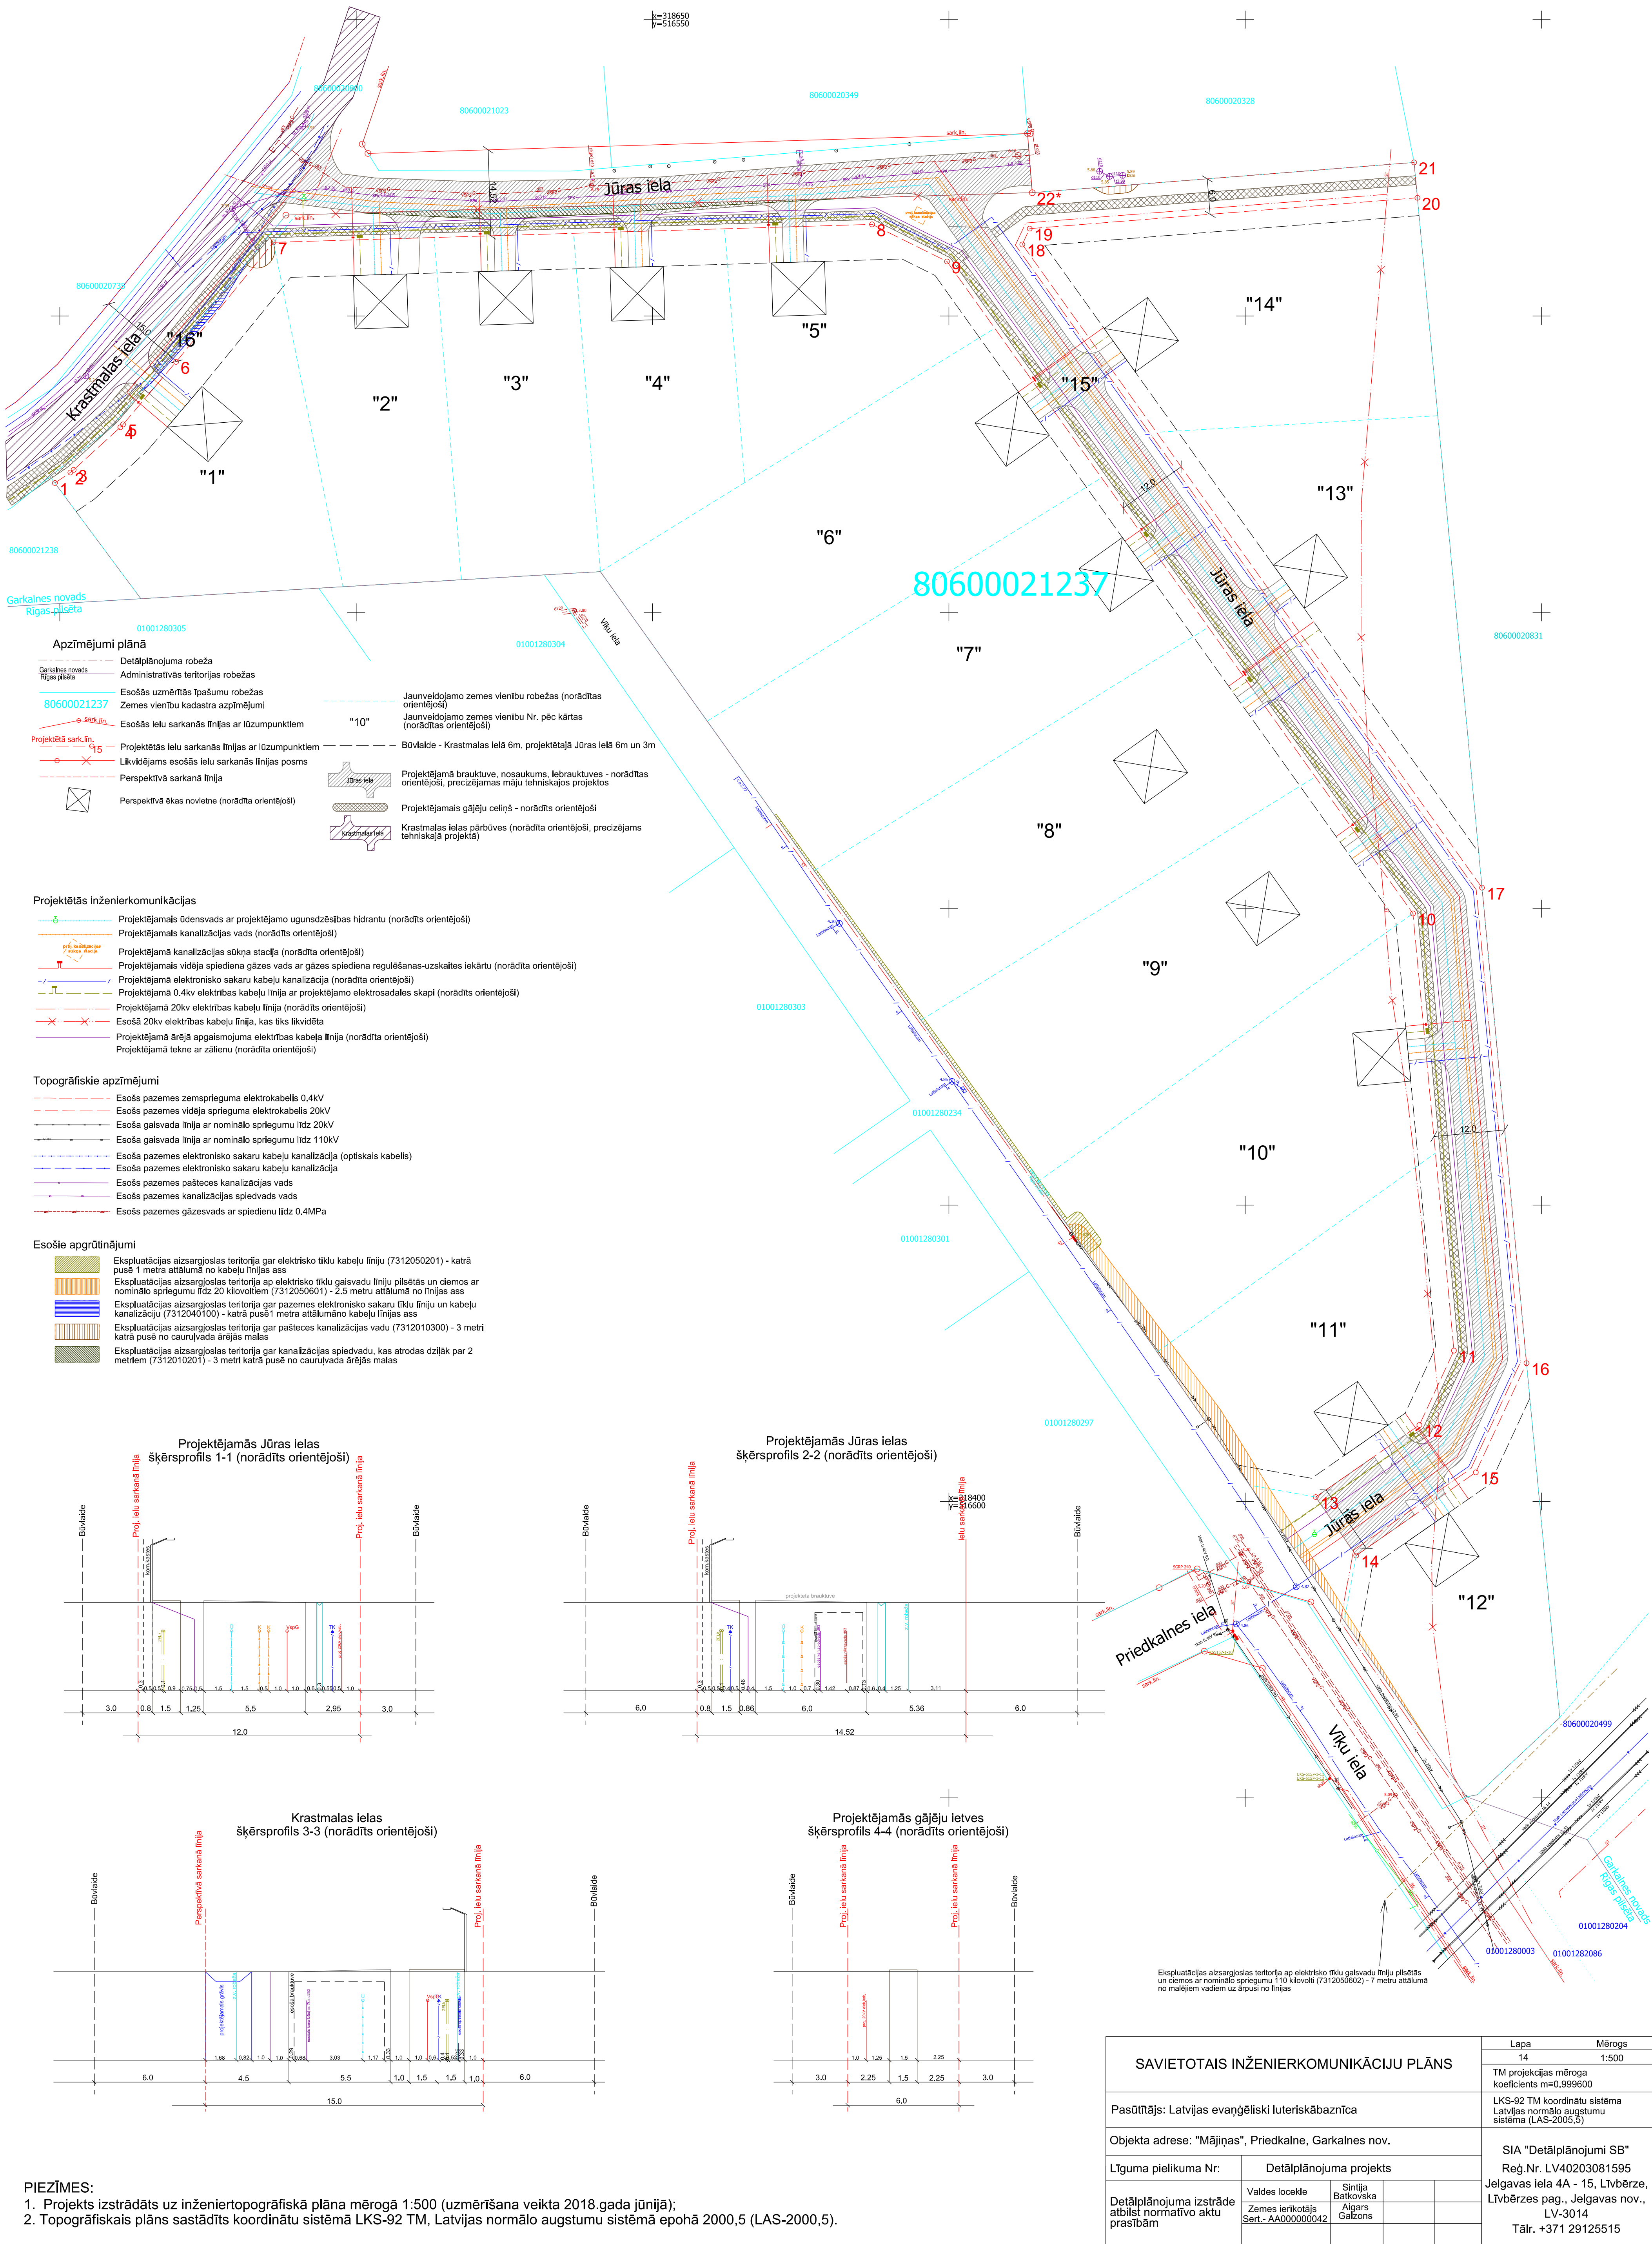

PIEZĪMES:  
1. Projekts izstrādāts uz inženiertopogrāfiskā plāna mērogā 1:500 (uzmērīšana veikta 2018.gada jūnijā);  
2. Topogrāfiskais plāns sastādīts koordinātu sistēmā LKS-92 TM, Latvijas normālo augstumu sistēmā epochā 2000,5 (LAS-2000,5).

SAVIETOTĀIS INŽENIERKOMUNIKĀCIJU PLĀNS				Lapa	Mērogs
				14	1:500
Pasūtītājs: Latvijas evaņģēliski luteriskā baznīca				TM projekcijas mēroga koeficients m=0.999600	
				LKS-92 TM koordinātu sistēma Latvijas normālo augstumu sistēma (LAS-2005.5)	
Objekta adrese: "Mājiņas", Priekalkne, Garkalnes nov.					
Līguma pielikuma Nr:		Detālplānojuma projekts			
Detālplānojuma izstrāde atbilst normatīvo aktu prasībām		Valdes locekle	Sintija Batkovska		
		Zemes ierīkotājs Sert.- AA000000042	Algars Galzons		
SIA "Detālplānoji SB" Reģ.Nr. LV40203081595 Jelgavas iela 4A - 15, Līvberze, Līvberzes pag., Jelgavas nov., LV-3014 Tālr. +371 29125515					