

(Iela,	Nr.	Adrese		Zona	Parcele	Platība
Grīņu iela	Nr. 1.	Ciems,	Novads)			
Grīņu iela	Nr. 2/1,	Upesciems,	Garkalnes novads	DzM	62	727 m²
Grīņu iela	Nr. 2/2,					
Grīņu iela	Nr. 2/3,					
Grīņu iela	Nr. 2/4,					
Grīņu iela	Nr. 2/5,	Upesciems,	Garkalnes novads	DzM	34	1500 m²
Grīņu iela	Nr. 3,	Upesciems,	Garkalnes novads	DzM	61	618 m²
Grīņu iela	Nr. 4/1,					
Grīņu iela	Nr. 4/2,					
Grīņu iela	Nr. 4/3,					
Grīņu iela	Nr. 4/4,					
Grīņu iela	Nr. 4/5,	Upesciems,	Garkalnes novads	DzM	35	1500 m²
Grīņu iela	Nr. 5,	Upesciems,	Garkalnes novads	DzM	60	669 m²
Grīņu iela	Nr. 6/1,					
Grīņu iela	Nr. 6/2,					
Grīņu iela	Nr. 6/3,					
Grīņu iela	Nr. 6/4,					
Grīņu iela	Nr. 6/5,	Upesciems,	Garkalnes novads	DzM	36	1500 m²
Grīņu iela	Nr. 7,	Upesciems,	Garkalnes novads	DzM	59	600 m²
Grīņu iela	Nr. 8,	Upesciems,	Garkalnes novads	DzM	28	1517 m²
Grīņu iela	Nr. 9,	Upesciems,	Garkalnes novads	DzM	58	601 m²
Grīņu iela	Nr. 10/1,					
Grīņu iela	Nr. 10/2,					
Grīņu iela	Nr. 10/3,					
Grīņu iela	Nr. 10/4,					
Grīņu iela	Nr. 10/5,	Upesciems,	Garkalnes novads	DzM	37	1501 m²

(Iela,	Nr.	Adrese		Zona	Parcele	Platība
Grīņu iela	Nr. 11,	Upesciems,	Garkalnes novads	DzM	23	1316 m²
Grīņu iela	Nr. 12/1,					
Grīņu iela	Nr. 12/2,					
Grīņu iela	Nr. 12/3,					
Grīņu iela	Nr. 12/4,					
Grīņu iela	Nr. 12/5,	Upesciems,	Garkalnes novads	DzM	38	1501 m²
Grīņu iela	Nr. 14/1,					
Grīņu iela	Nr. 14/2,					
Grīņu iela	Nr. 14/3,					
Grīņu iela	Nr. 14/4,					
Grīņu iela	Nr. 14/5,	Upesciems,	Garkalnes novads	DzM	39	1501 m²
Kosas iela	Nr. 1,	Upesciems,	Garkalnes novads	DzM	19	1220 m²
Kosas iela	Nr. 2,	Upesciems,	Garkalnes novads	DzM	13	600 m²
Kosas iela	Nr. 4,	Upesciems,	Garkalnes novads	DzM	14	603 m²
Kosas iela	Nr. 6,	Upesciems,	Garkalnes novads	DzM	15	603 m²
Kosas iela	Nr. 8,	Upesciems,	Garkalnes novads	DzM	16	601 m²
Kosas iela	Nr. 10,	Upesciems,	Garkalnes novads	DzM	17	608 m²
Kosas iela	Nr. 12,	Upesciems,	Garkalnes novads	DzM	18	606 m²


(Iela,	Nr.	Adrese		Zona	Parcele	Platība
Eveles iela	Nr. 1/1,					
Eveles iela	Nr. 1/2,					
Eveles iela	Nr. 1/3,					
Eveles iela	Nr. 1/4,					
Eveles iela	Nr. 1/5,	Upesciems,	Garkalnes novads	DzM	32	1500 m²
Eveles iela	Nr. 5/1,					
Eveles iela	Nr. 5/2,					
Eveles iela	Nr. 5/3,					
Eveles iela	Nr. 5/4,					
Eveles iela	Nr. 5/5,	Upesciems,	Garkalnes novads	DzM	01	1606 m²
Eveles iela	Nr. 3/1,					
Eveles iela	Nr. 3/2,					
Eveles iela	Nr. 3/3,					
Eveles iela	Nr. 3/4,					
Eveles iela	Nr. 3/5,	Upesciems,	Garkalnes novads	DzM	31	1500 m²

(Iela,	Nr.	Adrese		Zona	Parcele	Platība
Eveles iela	Nr. 4/1,					
Eveles iela	Nr. 4/2,					
Eveles iela	Nr. 4/3,					
Eveles iela	Nr. 4/4,					
Eveles iela	Nr. 4/5,	Upesciems,	Garkalnes novads	DzM	02	1602 m²
Eveles iela	Nr. 5/1,					
Eveles iela	Nr. 5/2,					
Eveles iela	Nr. 5/3,					
Eveles iela	Nr. 5/4,					
Eveles iela	Nr. 5/5,	Upesciems,	Garkalnes novads	DzM	30	1500 m²
Eveles iela	Nr. 6/1,					
Eveles iela	Nr. 6/2,					
Eveles iela	Nr. 6/3,					
Eveles iela	Nr. 6/4,					
Eveles iela	Nr. 6/5,	Upesciems,	Garkalnes novads	DzM	03	1626 m²
Eveles iela	Nr. 7/1,					
Eveles iela	Nr. 7/2,					
Eveles iela	Nr. 7/3,					
Eveles iela	Nr. 7/4,					
Eveles iela	Nr. 7/5,	Upesciems,	Garkalnes novads	DzM	27	1501 m²
Eveles iela	Nr. 8,	Upesciems,	Garkalnes novads	DzM	04	1212 m²
Eveles iela	Nr. 9/1,					
Eveles iela	Nr. 9/2,					
Eveles iela	Nr. 9/3,					
Eveles iela	Nr. 9/4,					
Eveles iela	Nr. 9/5,	Upesciems,	Garkalnes novads	DzM	26	1501 m²

(Iela,	Nr.	Adrese		Zona	Parcele	Platība
Eveles iela	Nr. 10,	Upesciems,	Garkalnes novads	DzM	05	1200 m²
Eveles iela	Nr. 11/1,					
Eveles iela	Nr. 11/2,					
Eveles iela	Nr. 11/3,					
Eveles iela	Nr. 11/4,					
Eveles iela	Nr. 11/5,	Upesciems,	Garkalnes novads	DzM	25	1501 m²
Eveles iela	Nr. 12,	Upesciems,	Garkalnes novads	DzM	06	1200 m²
Eveles iela	Nr. 14,	Upesciems,	Garkalnes novads	DzM	07	1204 m²
Eveles iela	Nr. 16,	Upesciems,	Garkalnes novads	DzM	08	1205 m²
Eveles iela	Nr. 18,	Upesciems,	Garkalnes novads	DzM	09	1207 m²
Eveles iela	Nr. 20,	Upesciems,	Garkalnes novads	DzM	10	1207 m²
Eveles iela	Nr. 22,	Upesciems,	Garkalnes novads	DzM	11	1207 m²
Eveles iela	Nr. 24,	Upesciems,	Garkalnes novads	DzM	12	1201 m²
Mazlēpu iela	Nr. 1,	Upesciems,	Garkalnes novads	DzM	65	783 m²
Mazlēpu iela	Nr. 2,	Upesciems,	Garkalnes novads	DzM	33	834 m²
Mazlēpu iela	Nr. 3,	Upesciems,	Garkalnes novads	DzM	64	600 m²
Mazlēpu iela	Nr. 5,	Upesciems,	Garkalnes novads	DzM	63	600 m²
Mazlēpu iela	Nr. 7,	Upesciems,	Garkalnes novads	DzM	56	600 m²
Mazlēpu iela	Nr. 9,	Upesciems,	Garkalnes novads	DzM	49	600 m²
Mazlēpu iela	Nr. 11,	Upesciems,	Garkalnes novads	DzM	48	629 m²
Spilves iela	Nr. 1,	Upesciems,	Garkalnes novads	DzM	47	747 m²
Spilves iela	Nr. 2,	Upesciems,	Garkalnes novads	DzM	55	607 m²
Spilves iela	Nr. 3,	Upesciems,	Garkalnes novads	DzM	46	643 m²
Spilves iela	Nr. 4,	Upesciems,	Garkalnes novads	DzM	54	602 m²
Spilves iela	Nr. 5,	Upesciems,	Garkalnes novads	DzM	45	700 m²
Spilves iela	Nr. 6,	Upesciems,	Garkalnes novads	DzM	53	680 m²
Spilves iela	Nr. 7,	Upesciems,	Garkalnes novads	DzM	44	700 m²
Spilves iela	Nr. 8,	Upesciems,	Garkalnes novads	DzM	52	605 m²
Spilves iela	Nr. 9,	Upesciems,	Garkalnes novads	DzM	43	649 m²
Spilves iela	Nr. 10,	Upesciems,	Garkalnes novads	DzM	51	657 m²
Spilves iela	Nr. 11,	Upesciems,	Garkalnes novads	DzM	42	847 m²
Spilves iela	Nr. 12,	Upesciems,	Garkalnes novads	DzM	50	620 m²
Spilves iela	Nr. 13,	Upesciems,	Garkalnes novads	DzM	41	631 m²
Spilves iela	Nr. 14,	Upesciems,	Garkalnes novads	DzM	57	624 m²
Spilves iela	Nr. 15,	Upesciems,	Garkalnes novads	DzM	40	673 m²



PIENĒMTIE APZĪMĒJUMI:

- DzM Mazstāvu dzīvojamās apbūves teritorija (DzM)
- TR Transporta infrastruktūras teritorija
- proj. gruntsgabalu robežas
- Sarkanā līnija un tās lūzum punkti
- proj. ceļi
- īpašuma robeža
- Zemes gabala robeža
- koplietojamo graviju un aizsargosla
- proj. apbūves līnija
- proj. būvkaide
- proj. gāzes vads
- proj. apgaismes kabelis
- proj. 0.4 KV kabellīnija
- proj. telekomunikāciju līnija
- proj. ūdensvads
- proj. sadzīves kanalizācija
- proj. lietus ūdens kanalizācija

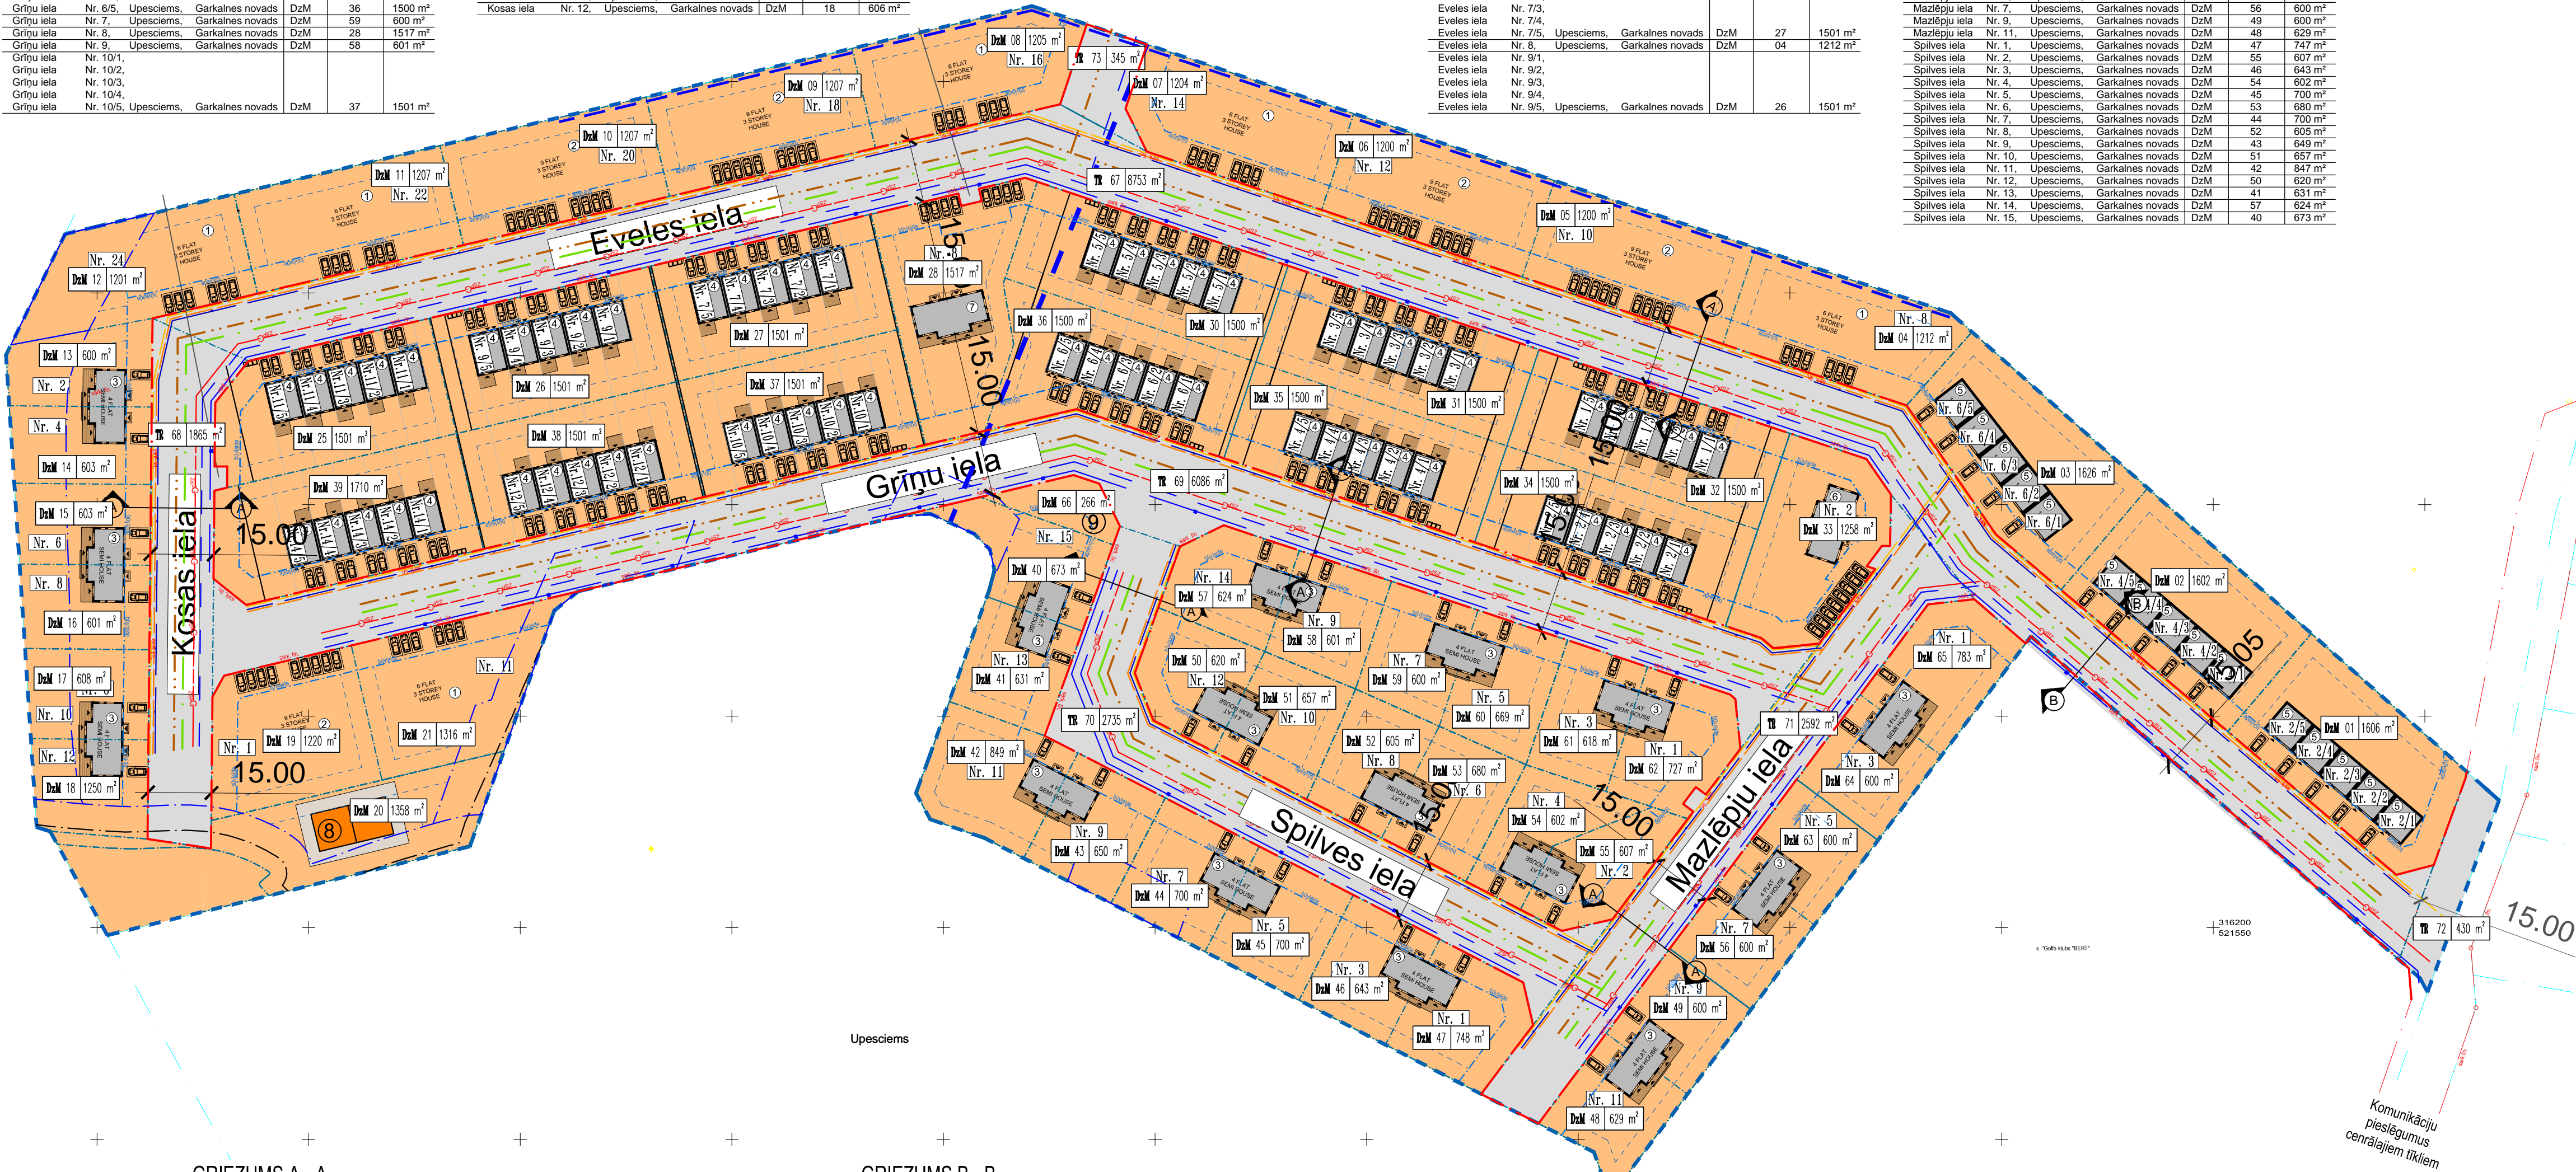

GRIEZUMS A - A

GRIEZUMS B - B

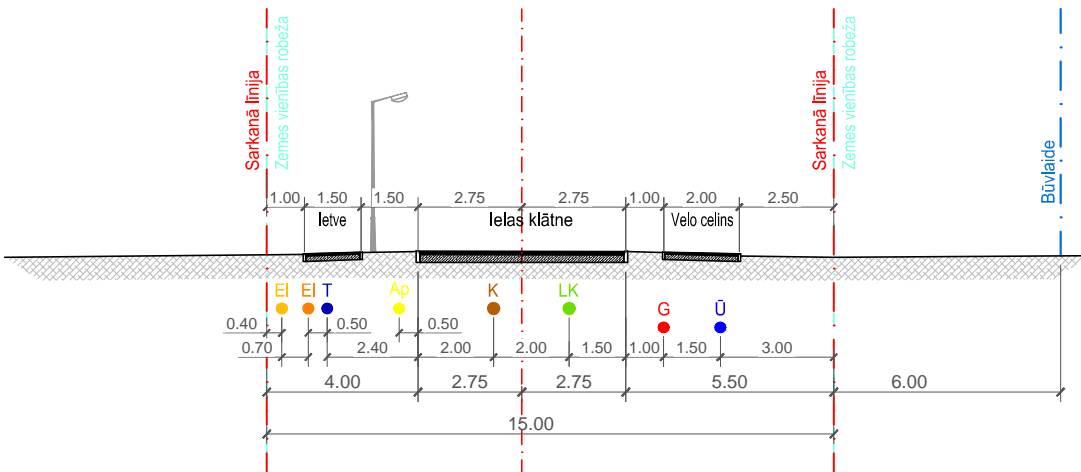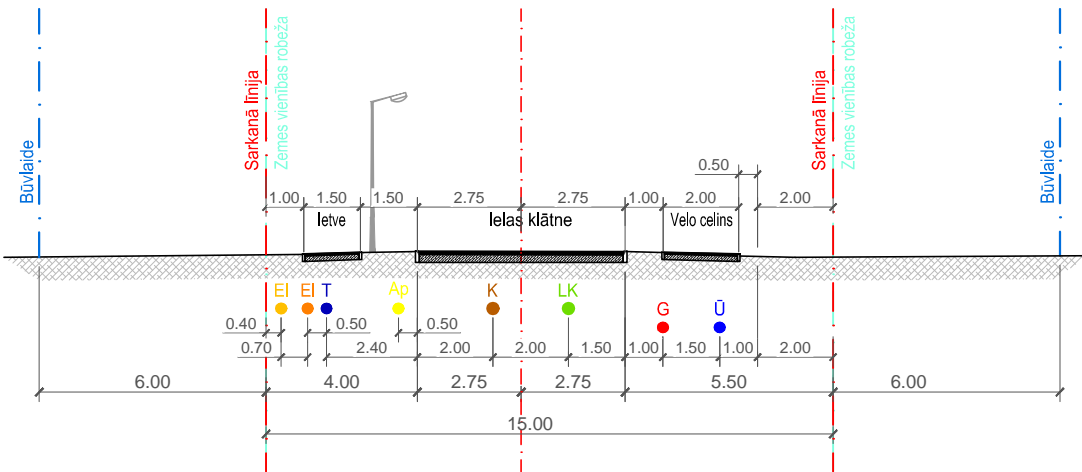

SIA "Valgund,
Reģ. Nr. LV 40003830555
Rīgas raj., Ropaži, "Valgundas"
Tel. 29215481, fax: 67918604
e-pasts: valgund@aol.com

Proj. vad.	V.Lasmane	06.01.2014
Projektēja	M.Lasmanis	06.01.2014
Izpildēja	M.Kanskis	06.01.2014

OBJEKTS:	Kungu ielā 17 Upesciems, Garkalnes novads		
PASŪTĪTĀJ:	SIA "G.M.Two"		
PROJEKTS:	DETĀLPĒĀNOJUMS	Stadija	Lapas Nr.
RĀSĒJUMS:	Adresācijas priekšlikums	DP	6
		Gads	Lapu sk.
		2014	7
			M
			1:1000