


VERTIKĀLAIS PLĀNOJUMS

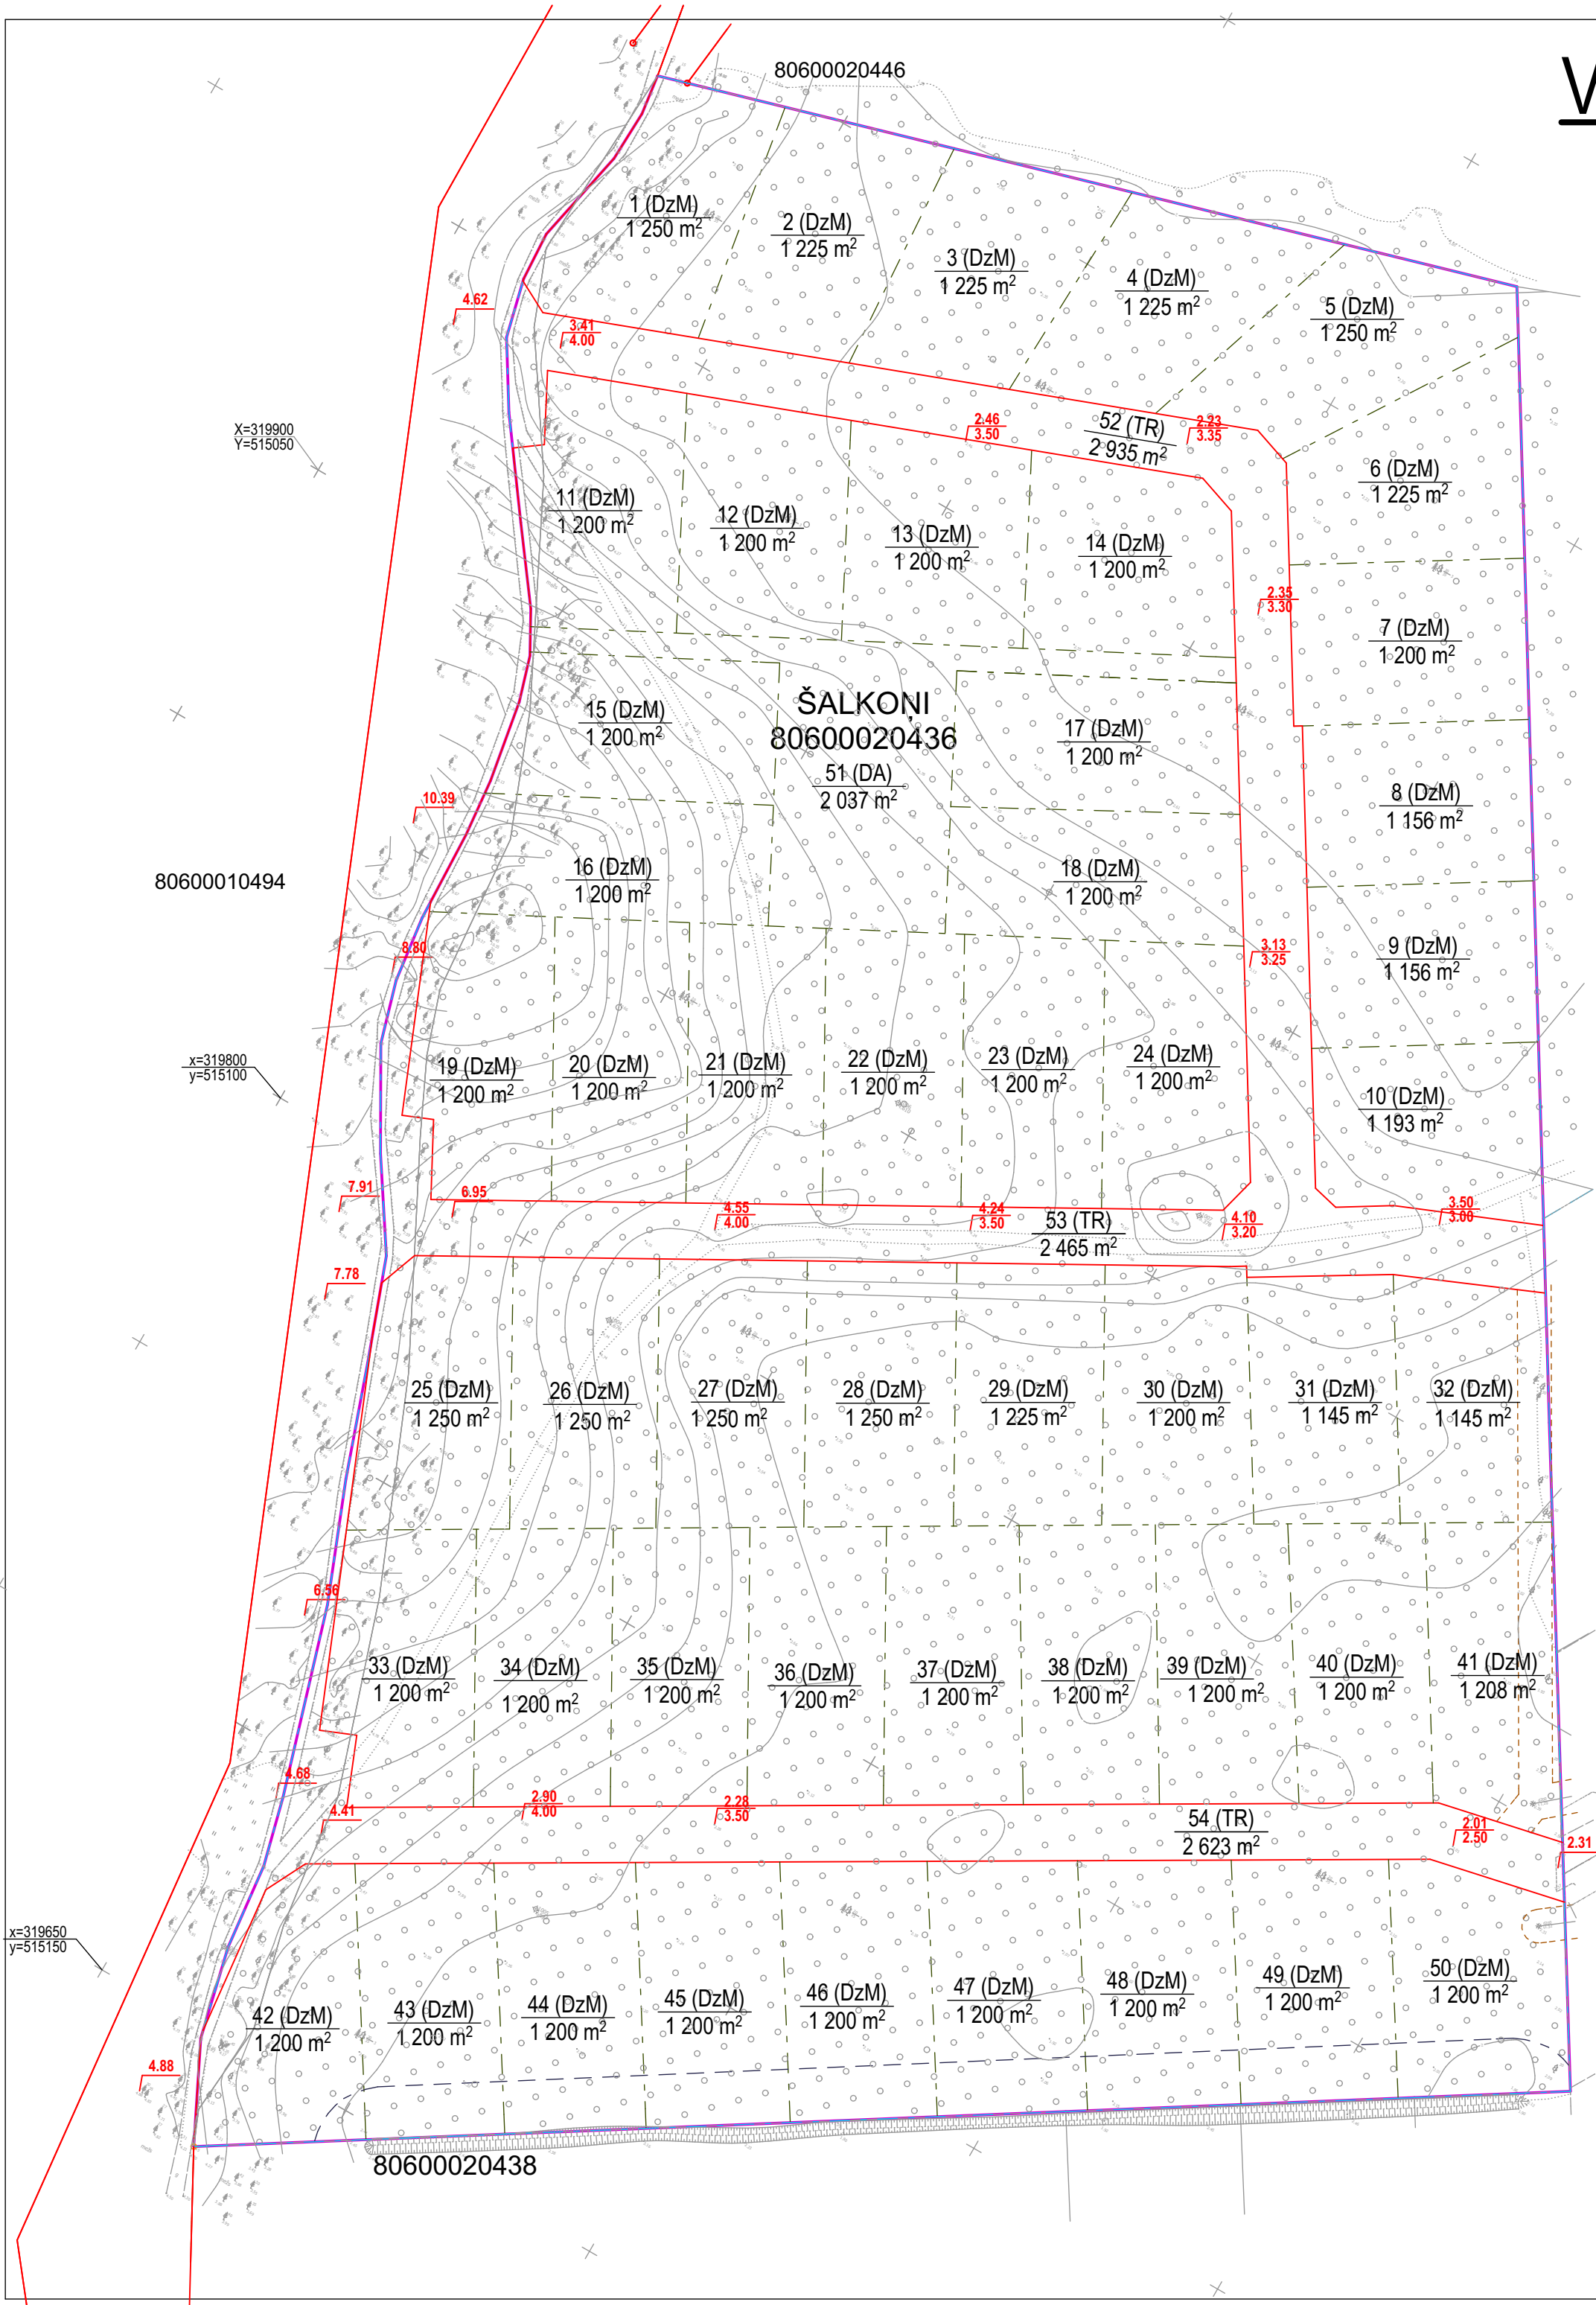

PIEŅEMTIE APZĪMĒJUMI:

80600020436
ŠALKOŅI

—

—

—

54 (TR)

2 381 m²

4.24

3.50

ZEMES VIENĪBAS KADASTRA APZĪMĒJUMS
PLĀNOJAMĀ ZEMES GABALA NOSAUKUMS
PLĀNOJAMĀS ZEMES VIENĪBAS ROBEŽA
DETĀLPĻĀNOJUMA ROBEŽA
SARKANĀ LĪNIJA (731203100)
ŪDENSNOTEKAS AIZSARGJOSLA (7311020105)
AIZSARGJOSLA GAR PAŠTECES KANALIZĀCIJAS VADIEM (7312010300)
PLĀNOTĀS ZEMES VIENĪBAS ROBEŽA
PLĀNOTĀS ZEMES VIENĪBAS NR.,
IZMANTOŠANAS VEIDS UN PLATĪBA
ESOŠĀ AUGSTUMA ATZĪME
PLĀNOTĀ AUGSTUMA ATZĪME

Pasūtītājs: Marprojekts, SIA				Nekustamā īpašuma "Šalkoņi" (kadastra numurs 8060 002 0436) Garkalnes novadā detālplānojums		M:
Projektētājs:	Uzvārds	Paraksts	Datums	VERTIKĀLAIS PLĀNOJUMS		Lapa: 5
Arhitekts:	J.Skujīņa					Lapas: 7