


INŽENIERKOMUNIKĀCIJU PLĀNS

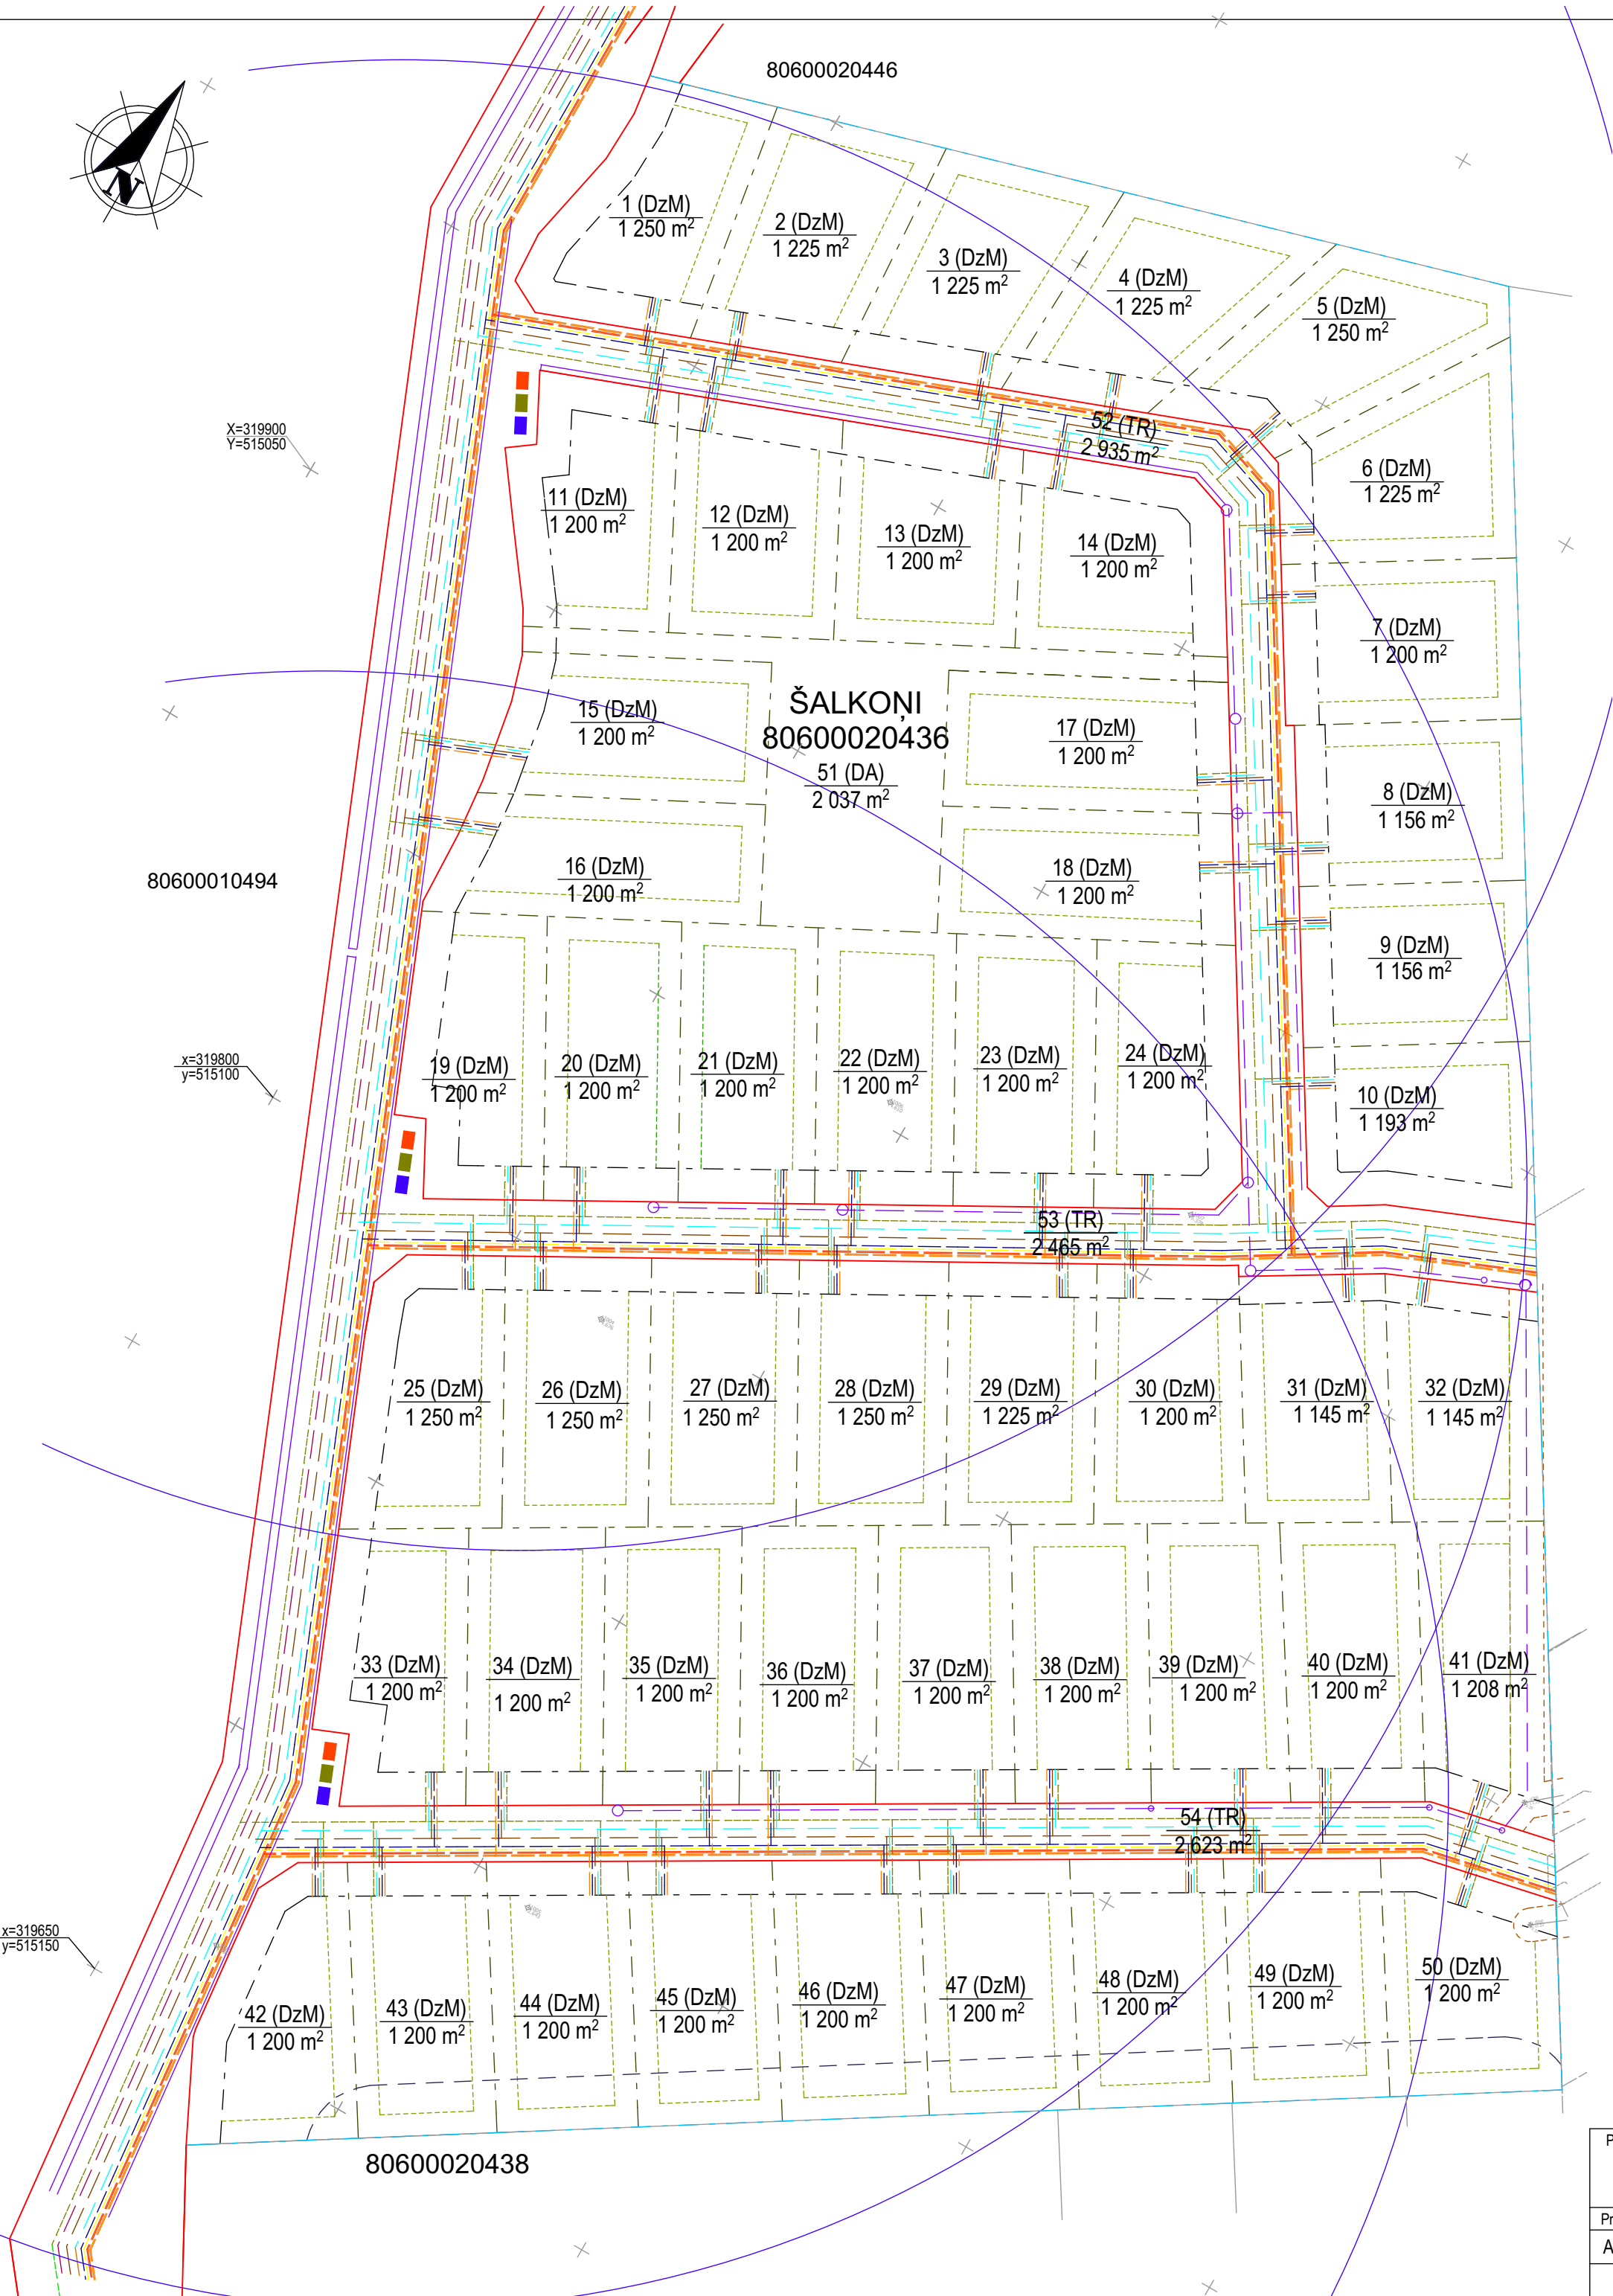

- PIEZĪMES:
1. ATBILSTOŠI AIZSARGJOSLU LIKUMA 34.PANTA PRASĪBĀM IELAS SARKANO LĪNIJU ROBEŽĀS NAV ATTĒLOTAS ESOŠO UN PLĀNOTO INŽENIERKOMUNIKĀCIJU AIZSARGJOSLAS.
 2. PROJEKTĀ NOTEIKTAS AIZSARGJOSLAS UN CITI ZEMESGABALA APROBEŽOJUMI.
 3. PIESLĒGŠANĀS PIE KANALIZĀCIJAS SPIEDVADA PAREDZĒTA ĀDAŽU - LAIPU IELU KRUSTOJUMA RAJONĀ.
 4. PLĀNOTĀ LIETUS ŪDENS KANALIZĀCIJAS NOVADI SKATĪT MELIORĀCIJAS SISTĒMAS PRIEKŠLIKUMĀ.
 5. INŽENIERKOMUNIKĀCIJU IEVADI PLĀNOTAJOS ZEMES GABALOS PRECIZĒJAMI PĒC TEHNISKO NOTEIKUMU SAŅĒMŠANAS PROJEKTĒŠANAI.
 6. IELU PERSPEKTĪVOS ŠĶĒRSPROFILUS SKATĪT LAPĀS NR.6.

PIEŅĒMTIE APZĪMĒJUMI:

80600020436
ŠALKOŅI

—

—

—

- ZEMES VIENĪBAS KADASTRA APZĪMĒJUMS
PLĀNOJAMĀ ZEMES GABALA NOSAUKUMS
PLĀNOJAMĀS ZEMES VIENĪBAS ROBEŽA
DETĀLPLĀNOJUMA ROBEŽA
SARKANĀ LĪNIJA (731203100)
ŪDENSNOTEKAS AIZSARGJOSLA (7311020105)
AIZSARGJOSLA GAR PAŠTECES KANALIZĀCIJAS VADIEM (7312010300)
PLĀNOTĀS ZEMES VIENĪBAS ROBEŽA
PLĀNOTĀS ZEMES VIENĪBAS NR.,
IZMANTOŠANAS VEIDS UN PLATĪBA
BŪVLAIDE
APBŪVES LĪNIJA
PLĀNOTS GĀZES VADS
PLĀNOTS KANALIZĀCIJAS SPIEDVADS
PLĀNOTA SADZĪVES KANALIZĀCIJA
PLĀNOTS ŪDENSVADS
PLĀNOTĀ TELEKOMUNIKĀCIJAS LĪNIJA
PLĀNOTS IELAS APGAISMOJUMS
PLĀNOTA 20 kV ELEKTRĪBAS KABEĻU ZONA
PLĀNOTA 0,4 kV ELEKTRĪBAS KABEĻU ZONA
PLĀNOTA LIETUS KANALIZĀCIJA
PLĀNOTAIS GRĀVIS
PLĀNOTA UGUNSDZĒSĪBAS REZERVUĀRA APKOPES ZONA, R=200 m
PLĀNOTA TRANSFORMATORU APAŠSTACIJA
PLĀNOTA GĀZES SADALES STACIJA
PLĀNOTS UGUNSDZĒSĪBAS REZERVUĀRS

Pasūtītājs: Marprojekts, SIA				Nekustamā īpašuma "Šalkoņi" (kadastra numurs 8060 002 0436) Garkalnes novadā detālplānojums		M:
Projektētājs:	Uzvārds	Paraksts	Datums	SAVIETOTAIS IZNĒNIERTĪKLU PLĀNS		Lapa: 4
Arhitekts:	J. Skujiņa					Lapas: 7