


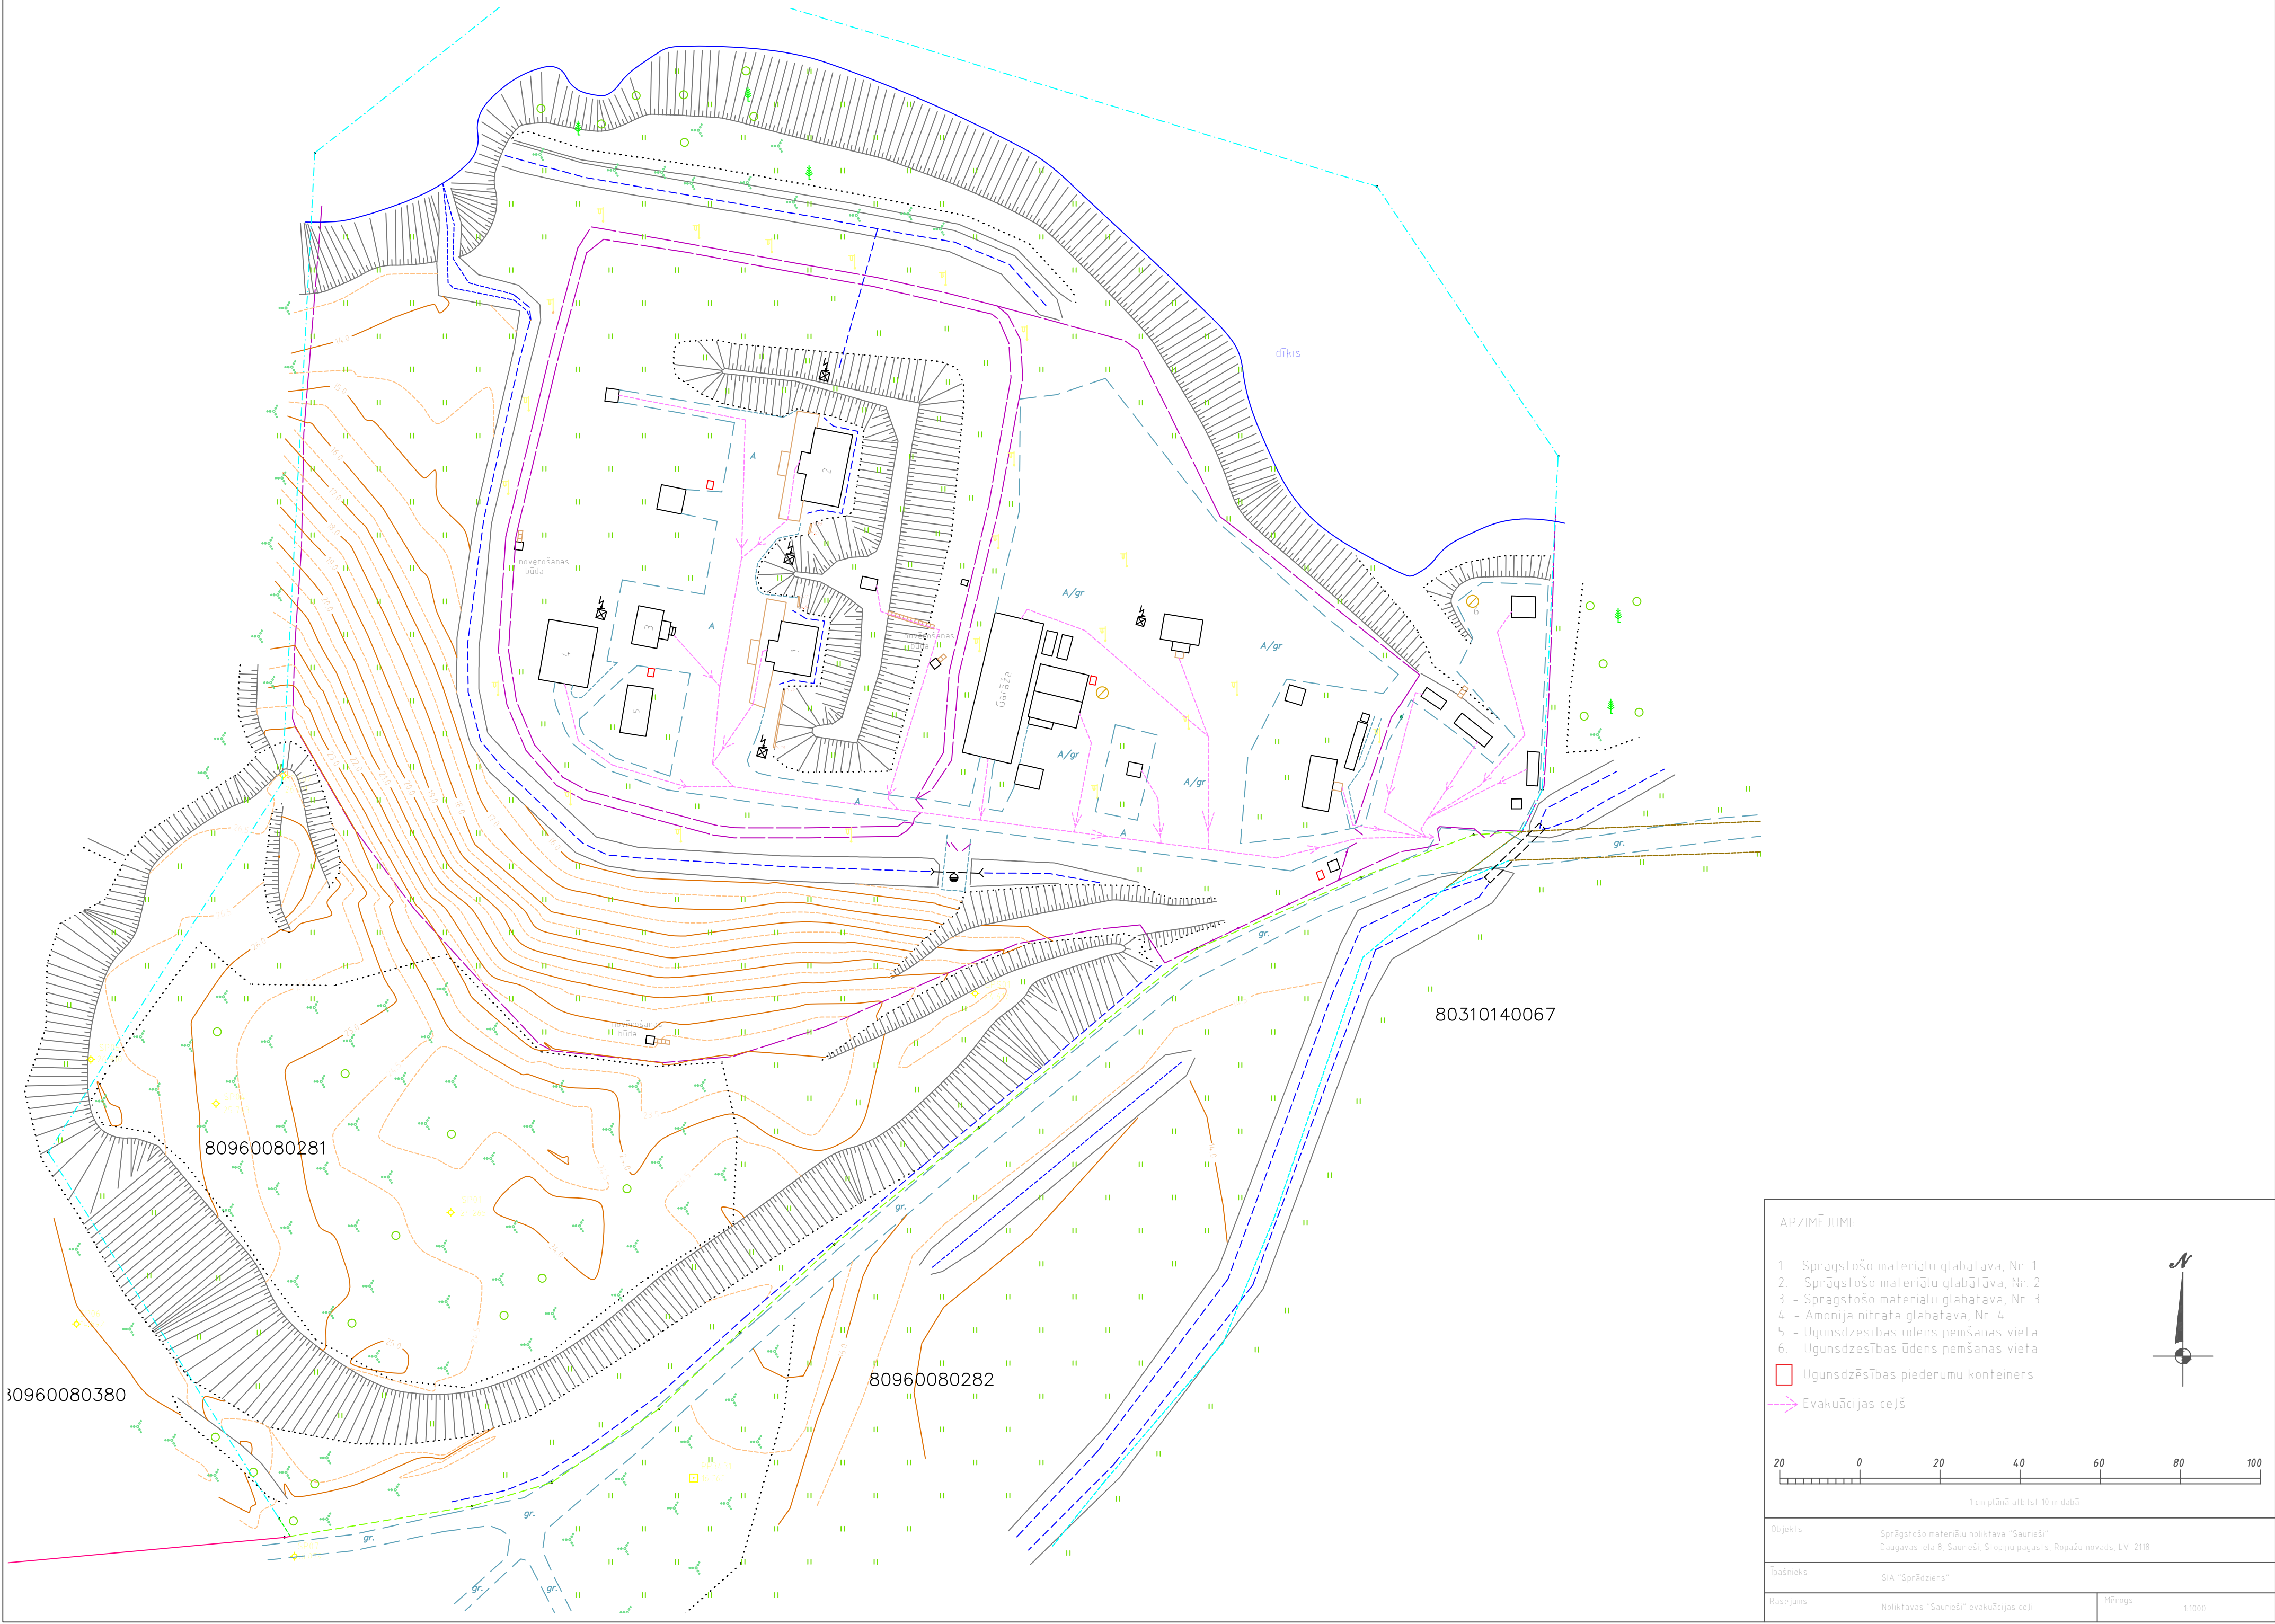


APZĪMĒJUMI:

- 1 - Sprāgststošo materiālu glabātava, Nr. 1
- 2 - Sprāgststošo materiālu glabātava, Nr. 2
- 3 - Sprāgststošo materiālu glabātava, Nr. 3
- 4 - Amonija nitrāta glabātava, Nr. 4
- 5 - Ugunsdzēsības ūdens piemēšanas vieta
- 6 - Ugunsdzēsības ūdens piemēšanas vieta

Ugunsdzēsības piederumu konteiners

→ Evakuācijas ceļš

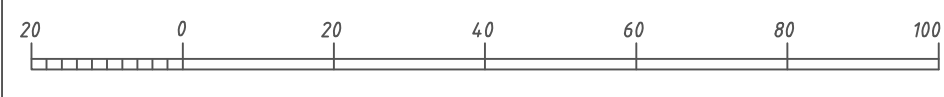

Objekts	Sprāgststošo materiālu noliktava "Saurieši" Daugavas iela 8, Saurieši, Stopiņu pagasts, Ropažu novads, LV-2118	
Ipašnieks	SIA "Sprādziens"	
Resējums	Noliktavas "Saurieši" evakuācijas ceļi	Mērogs 1:1000